


KONCEPCJA ZAGOSPODAROWANIA TERENU DLA NIERUCHOMOŚCI ZNAJDUJĄCYCH SIĘ W ZASOBACH RSM "JEDNOŚĆ"
 - ul. K. K. Baczyńskiego/ ul. Zachemowska/ ul. Wojska Polskiego

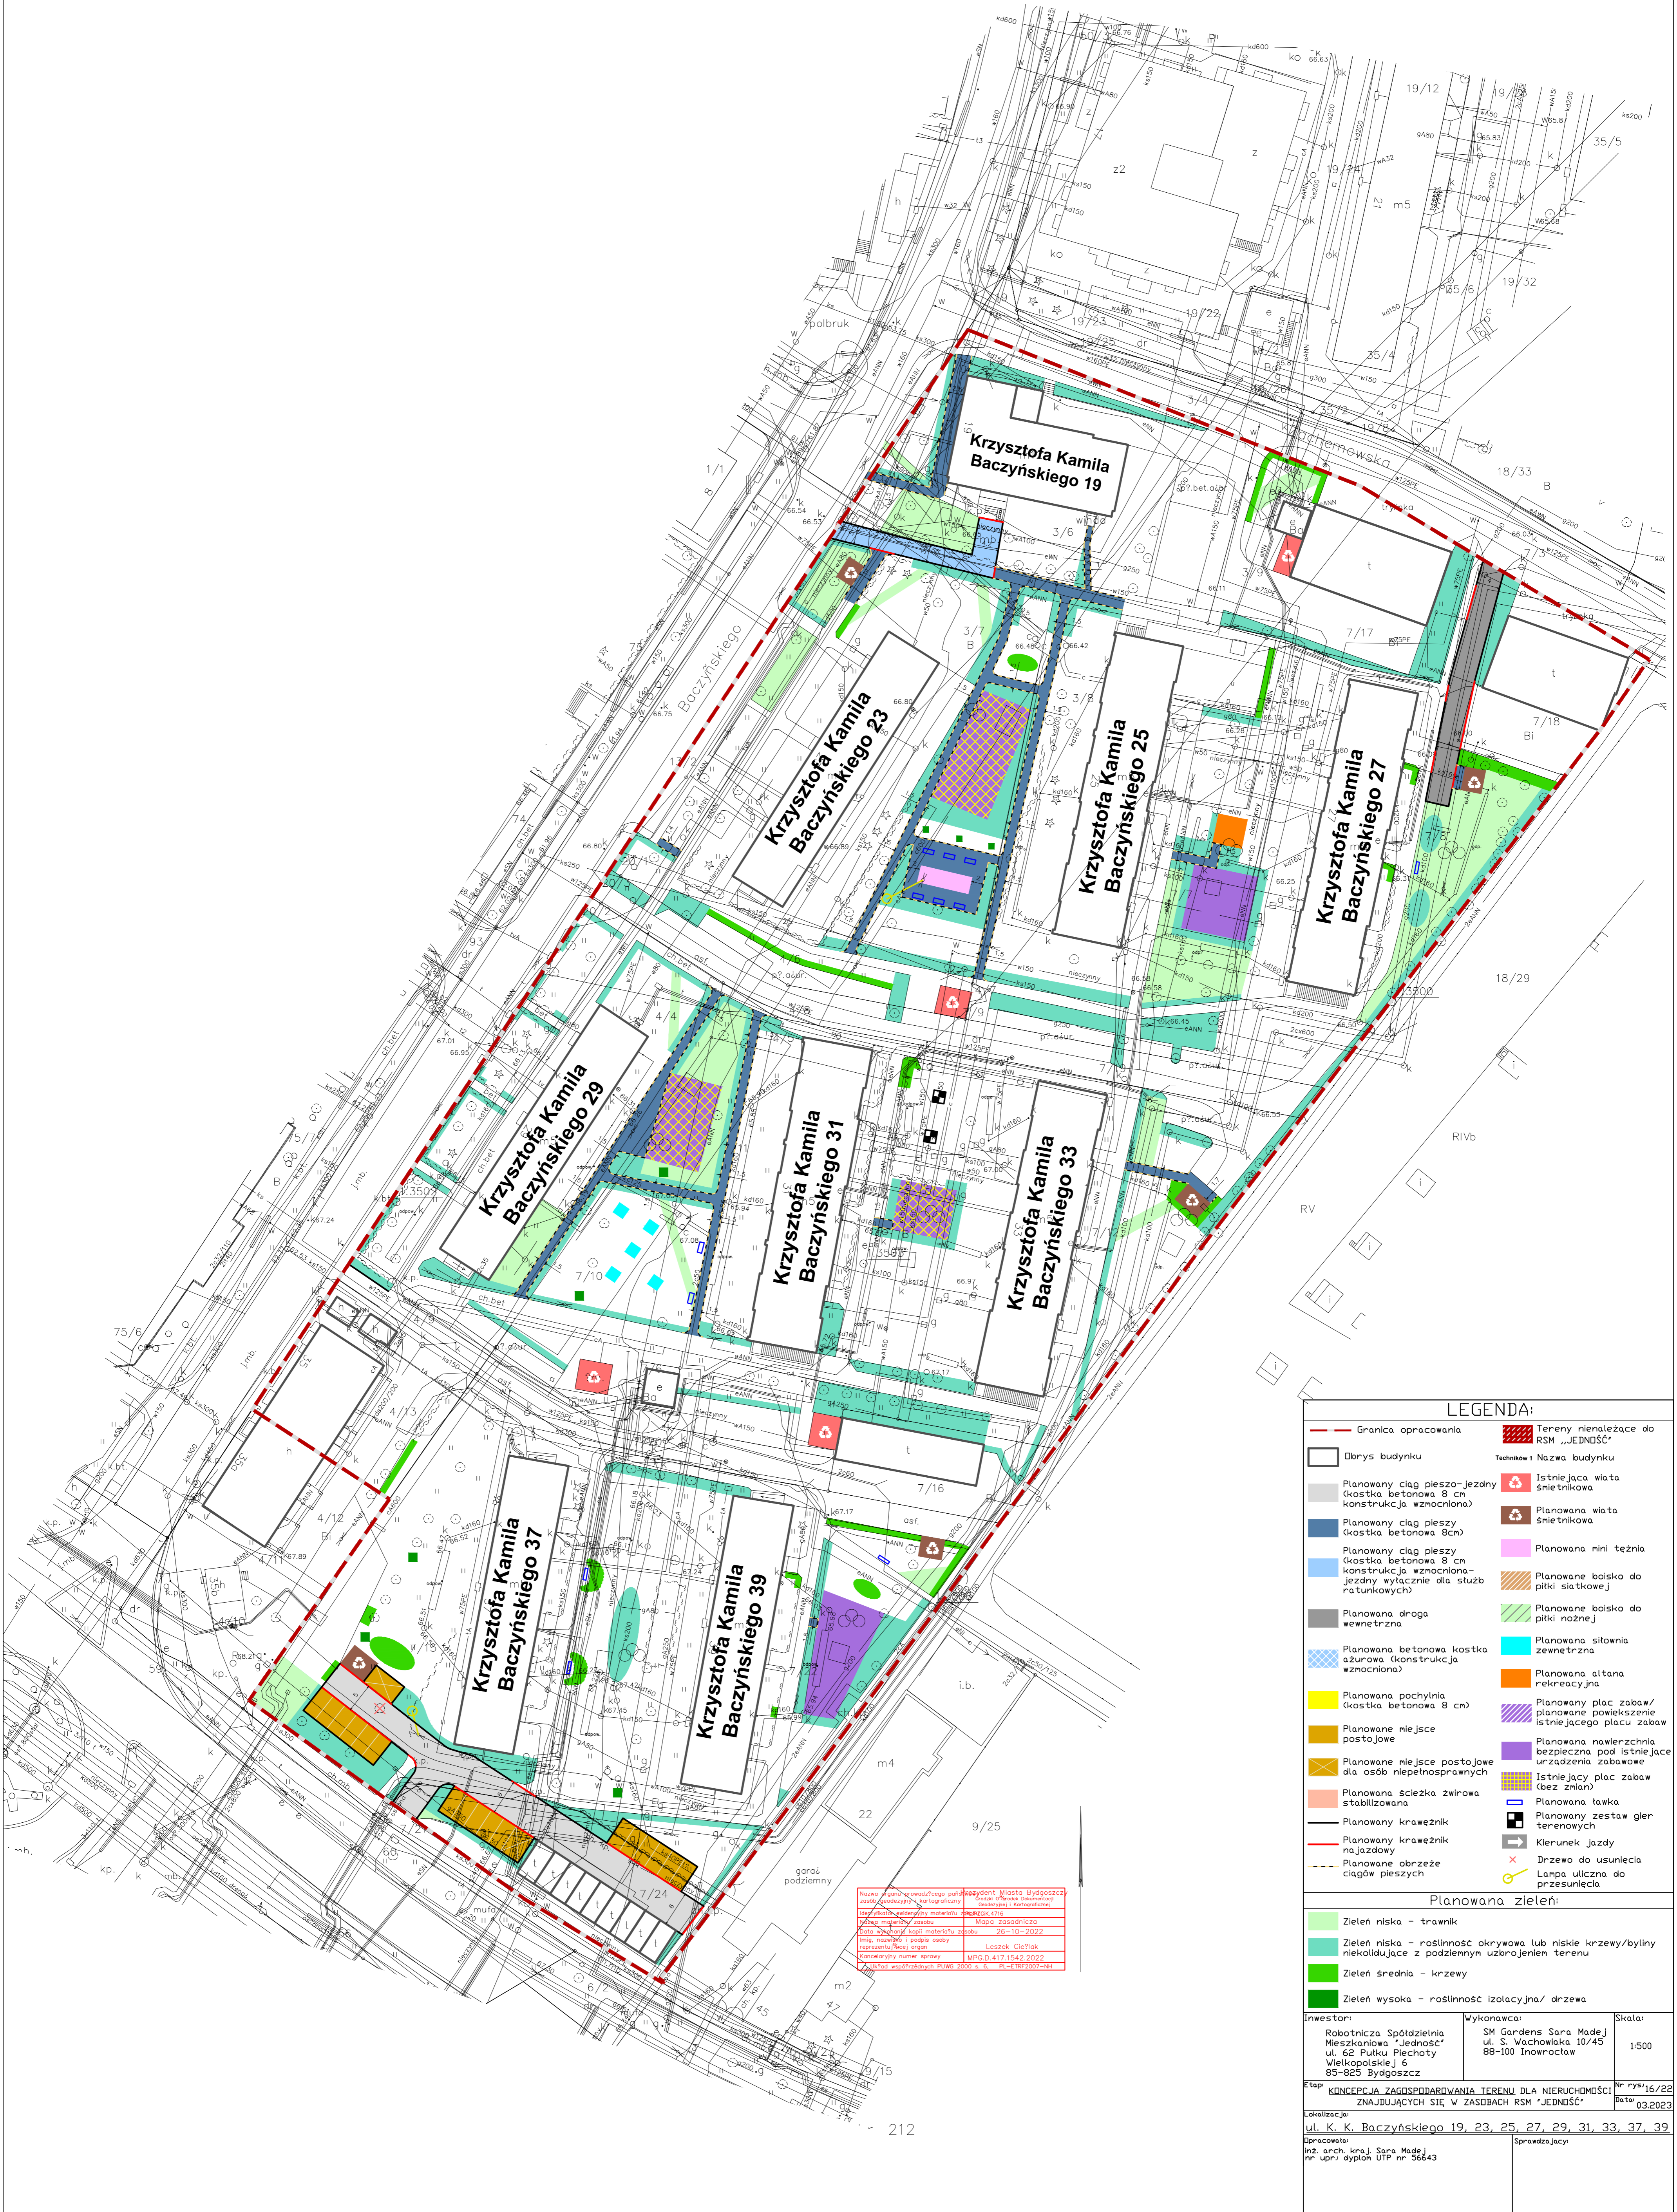

Projektant: SM Gardens Sara Madej
 Data opracowania: 26-10-2022
 Lp. nr. w projekcie: 1
 Nazwa obiektu: Koncepcja zagospodarowania terenu dla nieruchomości znajdujących się w zasobach RSM "Jedność" przy ul. K. K. Baczyńskiego 19, 23, 25, 27, 29, 31, 33, 37, 39 w Bydgoszczy.
 Nazwa inwestora: SM Gardens Sara Madej
 Adres inwestora: ul. S. Wachowiaka 10/45, 88-100 Inowrocław

LEGENDA:

	Granica opracowania		Tereny nie należące do RSM "JEDNOŚĆ"
	Obrys budynku		Istniejąca wiatła śmietnikowa
	Planowany ciąg pieszo-jazdny (kostka betonowa 8 cm konstrukcja wzmocniona)		Planowana wiatła śmietnikowa
	Planowany ciąg pieszy (kostka betonowa 8cm)		Planowana mini teźnia
	Planowany ciąg pieszy (kostka betonowa 8 cm konstrukcja wzmocniona - jazdny wyłacznie dla służb ratunkowych)		Planowane boisko do piłki siatkowej
	Planowana droga wewnętrzna		Planowane boisko do piłki nożnej
	Planowana betonowa kostka (kostka betonowa 8 cm konstrukcja wzmocniona)		Planowana siłownia zewnętrzna
	Planowana pochylina (kostka betonowa 8 cm)		Planowana altana rekreacyjna
	Planowane miejsce postojowe		Planowany plac zabaw/ planowane powiększenie istniejącego placu zabaw
	Planowane miejsce postojowe dla osób niepełnosprawnych		Planowana nawierzchnia bezpieczna pod istniejące urządzenie zabawowe
	Planowana ścieżka żwirowa stabilizowana		Istniejący plac zabaw (bez zmian)
	Planowany krawężnik		Planowana tawka
	Planowany krawężnik na jazdowy		Planowany zestaw gler terenowych
	Planowane obrzeże ciągów pieszych		Kierunek jazdy
			Drzewo do usunięcia
			Lampa uliczna do przesunięcia

Planowana zieleni:

	Zielen niska - trawnik
	Zielen niska - roślinność okrywowa lub niskie krzewy/byliny niekolidujące z podziemnym uzbrojeniem terenu
	Zielen średnia - krzewy
	Zielen wysoka - roślinność izolacyjna/ drzewa

Investor: Robotnicza Spółdzielnia Mieszaniowa "Jedność" ul. 62 Pułku Piechoty Wielkopolskiej 6 85-825 Bydgoszcz

Wykonawca: SM Gardens Sara Madej ul. S. Wachowiaka 10/45 88-100 Inowrocław

Skala: 1:500

Etap: KONCEPCJA ZAGOSPODAROWANIA TERENU DLA NIERUCHOMOŚCI ZNAJDUJĄCYCH SIĘ W ZASOBACH RSM "JEDNOŚĆ" Nr rys.: 16/22 Data: 03.2023

Lokalizacja: ul. K. K. Baczyńskiego 19, 23, 25, 27, 29, 31, 33, 37, 39

Opracował: inż. arch. kraj. Sara Madej nr upr. dypl. UTP nr 56643

Sprawiła: Jacy