


# KONCEPCJA ZAGOSPODAROWANIA TERENU DLA NIERUCHOMOŚCI ZNAJDUJĄCYCH SIĘ W ZASOBACH RSM "JEDNOŚĆ" - ul. Szarych Szeregów/ ul. Wojska Polskiego

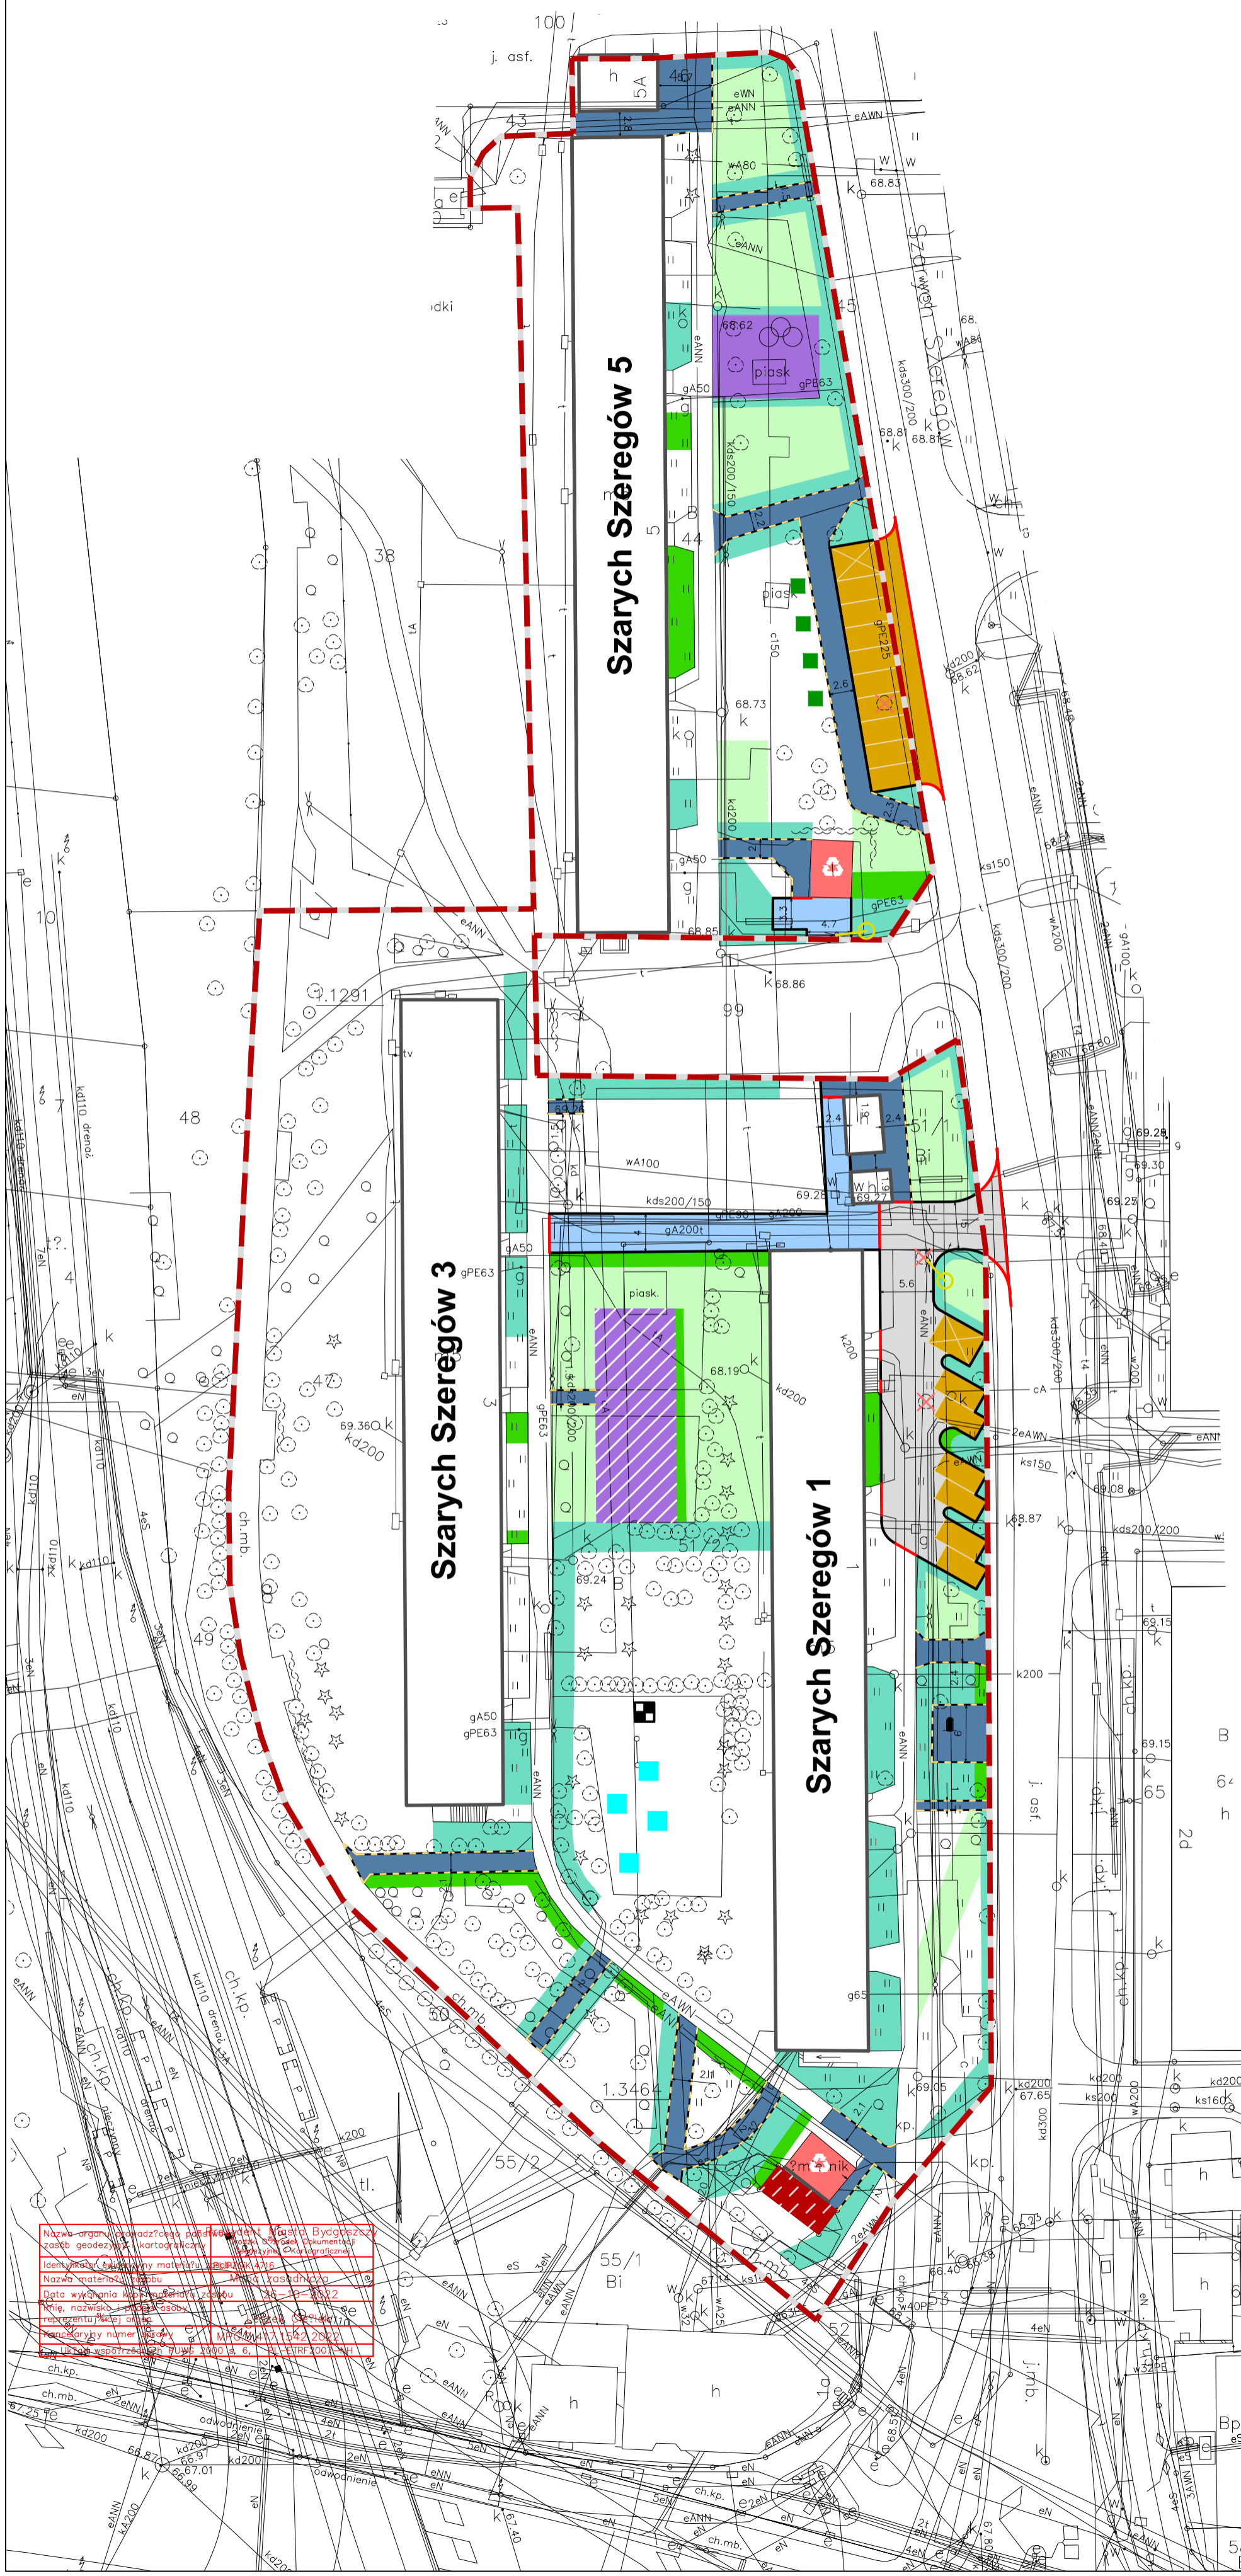

### LEGENDA:

Granica opracowania	Tereny nienależące do RSM „JEDNOŚĆ”
Obrys budynku	Technik i Nazwa budynku
Planowany ciąg pieszo-jezdny (kostka betonowa 8 cm konstrukcja wzmocniona)	Istniejąca wiata śmietnikowa
Planowany ciąg pieszy (kostka betonowa 8cm)	Planowana wiata śmietnikowa
Planowany ciąg pieszy (kostka betonowa 8 cm konstrukcja wzmocniona - jezdną wyłącznie dla służb ratunkowych)	Planowana mini tętnia
Planowana droga wewnętrzna	Planowane boisko do piłki siatkowej
Planowana betonowa kostka ażurowa (konstrukcja wzmocniona)	Planowane boisko do piłki nożnej
Planowana pochylina (kostka betonowa 8 cm)	Planowana sitownia zewnętrzna
Planowane miejsce postojowe	Planowana altana rekreacyjna
Planowane miejsce postojowe dla osób niepełnosprawnych	Planowany plac zabaw/planowane powiększenie istniejącego placu zabaw
Planowana ścieżka żwirowa stabilizowana	Planowana nawierzchnia bezpieczna pod istniejące urządzenia zabawowe
Planowany krawężnik	Istniejący plac zabaw (bez zmian)
Planowany krawężnik na jezdny	Planowana tawka
Planowane obrzeże ciągów pieszych	Planowany zestaw gier terenowych
	Kierunek jazdy
	Drzewo do usunięcia
	Lampa uliczna do przesunięcia

### Planowana zieleni:

- Zielen niska - trawnik
- Zielen niska - roślinność okrywowa lub niskie krzewy/byliny niekolidujące z podziemnym uzbrojeniem terenu
- Zielen średnia - krzewy
- Zielen wysoka - roślinność izolacyjna/ drzewa

Inwestor: Robotnicza Spółdzielnia Mieszaniowa "Jedność" ul. 62 Pułku Piechoty Wielkopolskiej 6 85-825 Bydgoszcz	Wykonawca: SM Gardens Sara Madej ul. S. Wachowiaka 10/45 88-100 Inowrocław	Skala: 1:500
Etap: KONCEPCJA ZAGOSPODAROWANIA TERENU DLA NIERUCHOMOŚCI ZNAJDUJĄCYCH SIĘ W ZASOBACH RSM "JEDNOŚĆ"		Nr rys.: 5/22 Data: 03.2023
Lokalizacja: ul. Szarych Szeregów 1, 3, 5		
Opracował: inż. arch. kraj. Sara Madej nr upr.: dyplom UTP nr 56643		Sprawdził:

Nazwa organu prowadzącego zadanie: Zarząd Bydgoszcz, zespół geodezyjno-kartograficzny, Biuro Dokumentacji Geodezyjno-Kartograficznej, ul. Chłopska 11/16, 85-001 Bydgoszcz  
 Nazwa wykonawcy: SM Gardens Sara Madej, ul. S. Wachowiaka 10/45, 88-100 Inowrocław  
 Data wykonania: 03.2023  
 Inicjały: S.M./S.M.  
 Nazwa projektu: KONCEPCJA ZAGOSPODAROWANIA TERENU DLA NIERUCHOMOŚCI ZNAJDUJĄCYCH SIĘ W ZASOBACH RSM "JEDNOŚĆ"  
 Numer projektu: 5/22  
 Data: 03.2023