


KONCEPCJA ZAGOSPODAROWANIA TERENU DLA NIERUCHOMOŚCI ZNAJDUJĄCYCH SIĘ W ZASOBACH RSM "JEDNOŚĆ" - ul. Aleje Prezydenta Lecha Kaczyńskiego/ ul. B. Śliwińskiego

Nazwa organu prowadzącego prace geodezyjne i kartograficzne	Prezydent Miasta Bydgoszczy
Grupa Oparcia Dokumentacji Geodezyjnej i Kartograficznej	Grupa Oparcia Dokumentacji Geodezyjnej i Kartograficznej
Identyfikator ewidencyjny materiału zasobu	MPG.D.417.1542
Nazwa materiału zasobu	Mapa zasadnicza
Data wykonania kopii materiału zasobu	26-10-2022
Imię, nazwisko i podpis osoby reprezentującej organ	Leszek Cieślak
Kancelaryjny numer sprawy	MPG.D.417.1542.2022
Układ współrzędnych	PUWG 2000 s. 6, PL-ETRF2007-NH

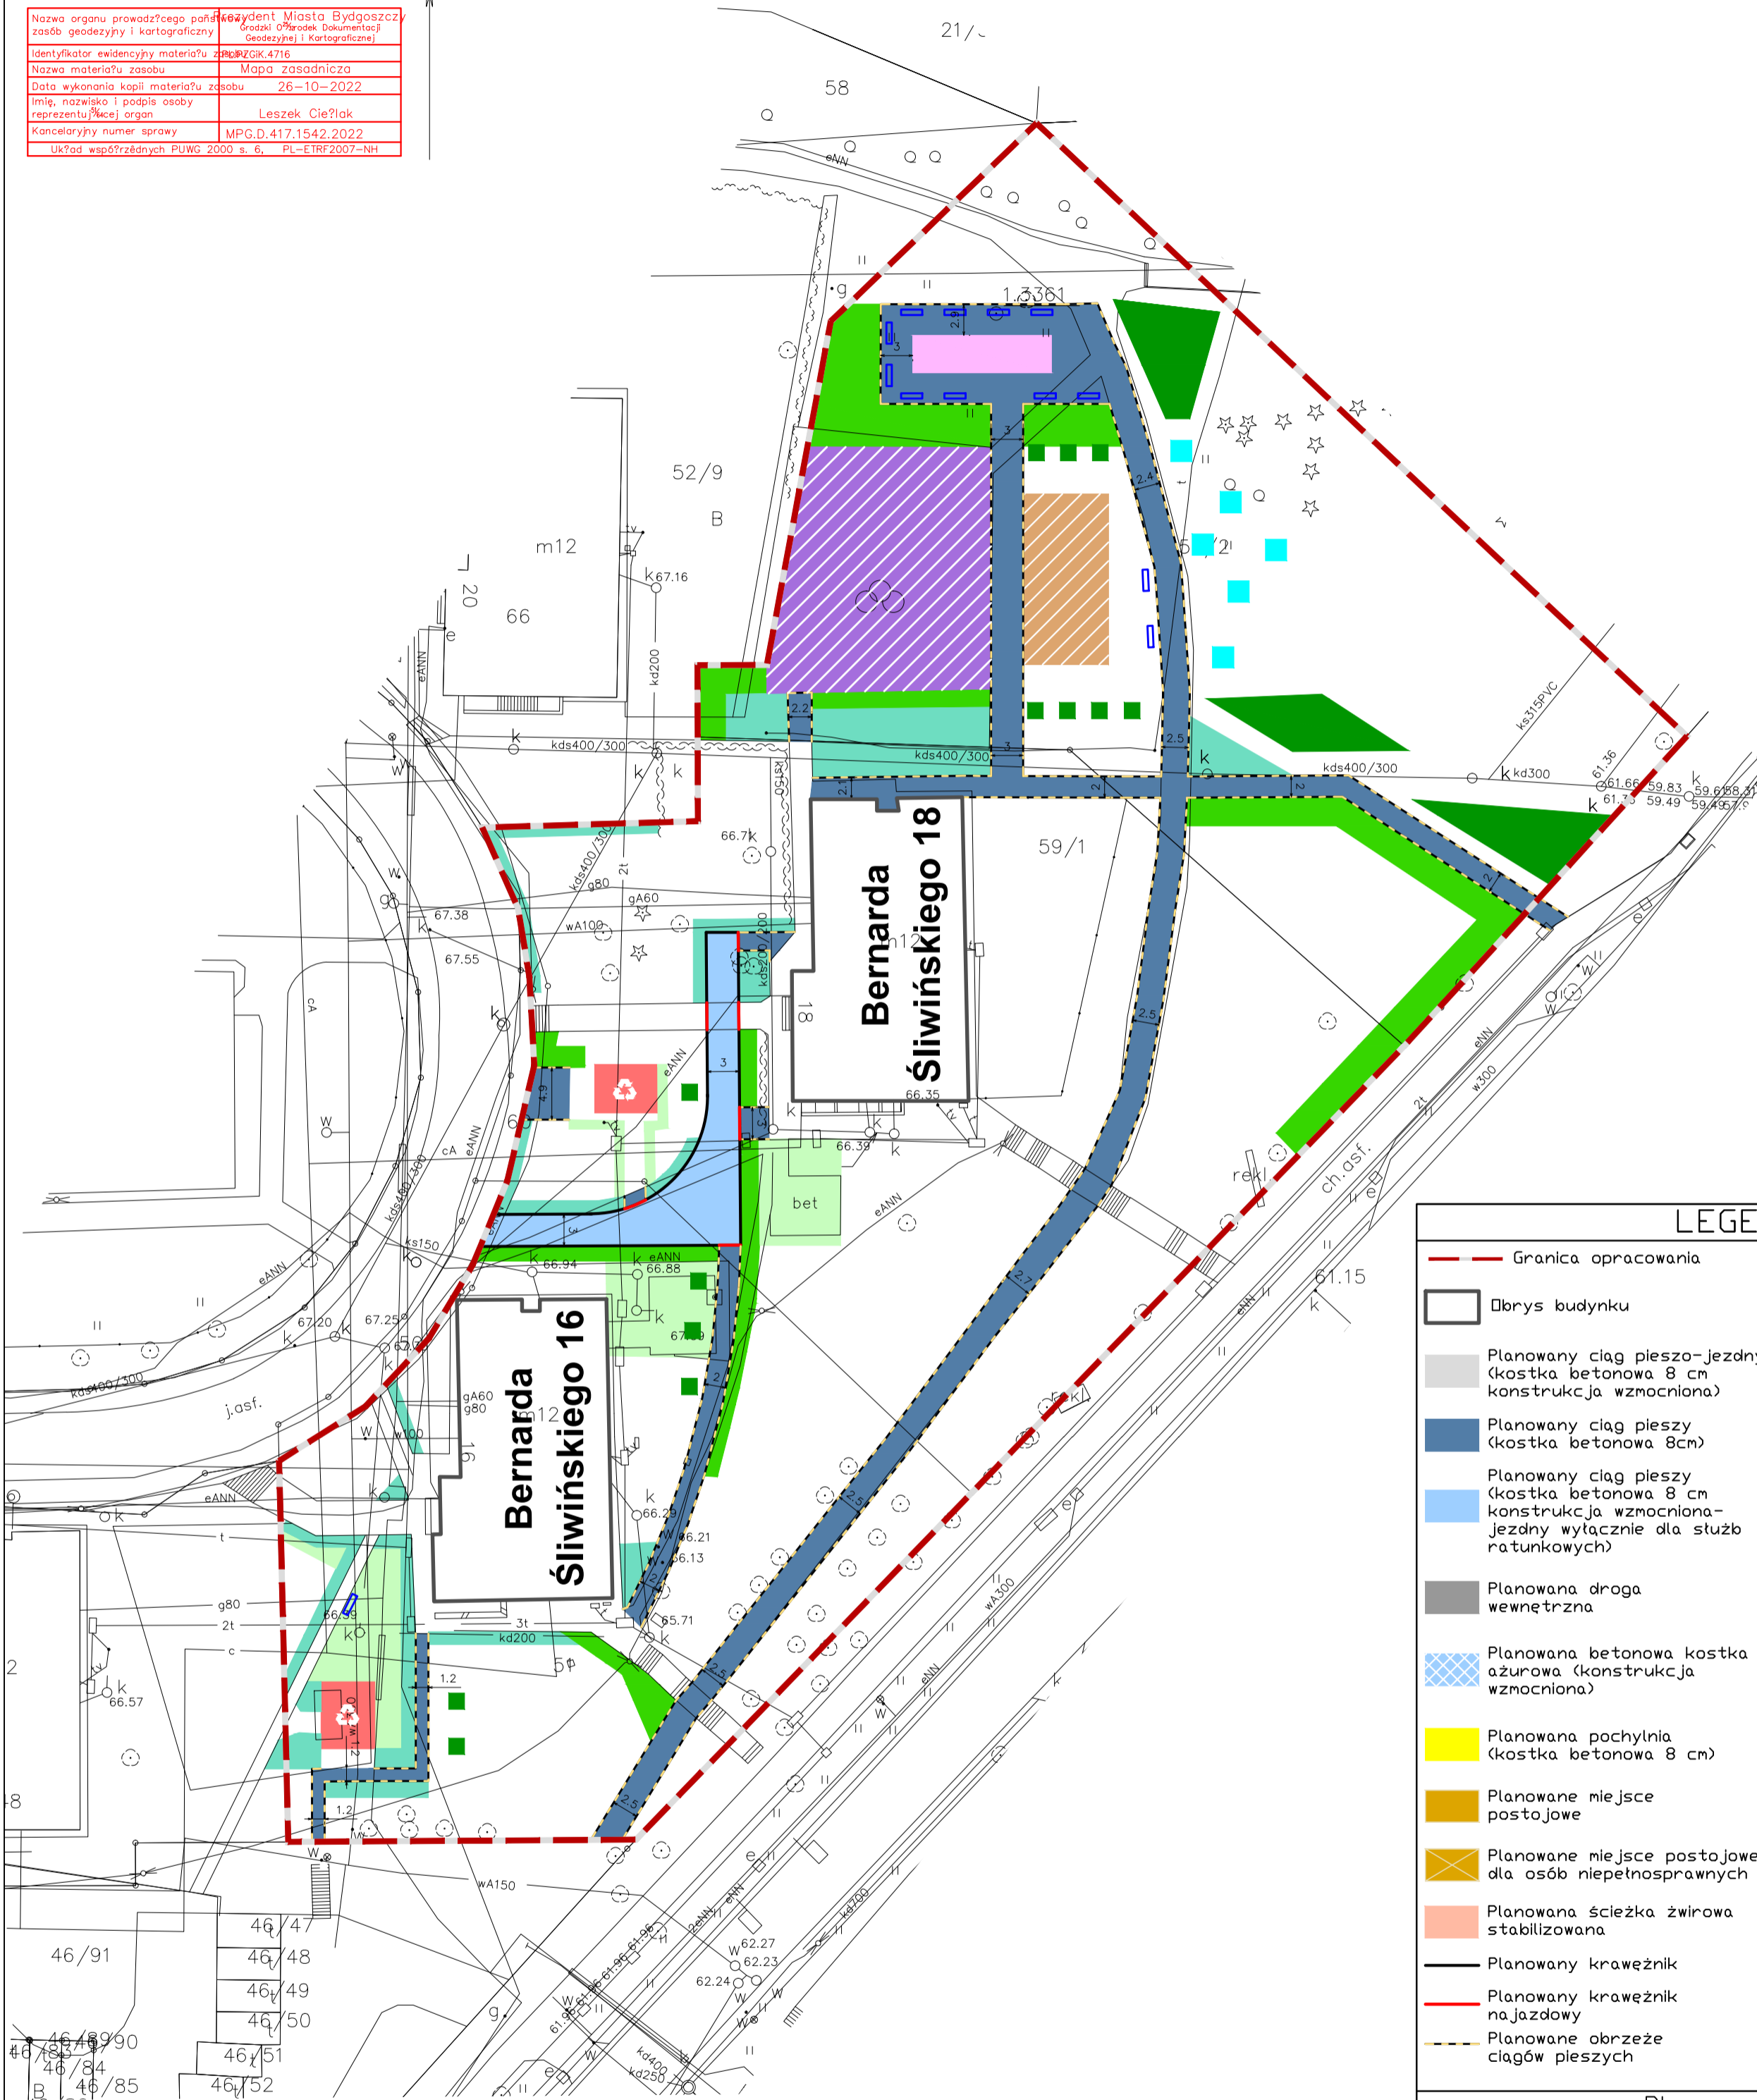

LEGENDA:

Granica opracowania	Tereny nienależące do RSM „JEDNOŚĆ”
Obrys budynku	Technikowi Nazwa budynku
Planowany ciąg pieszo-jezdny (kostka betonowa 8 cm konstrukcja wzmocniona)	Istniejąca wiata śmietnikowa
Planowany ciąg pieszy (kostka betonowa 8cm)	Planowana wiata śmietnikowa
Planowany ciąg pieszy (kostka betonowa 8 cm konstrukcja wzmocniona - jezdny wyłącznie dla służb ratunkowych)	Planowana mini tętnia
Planowana droga wewnętrzna	Planowane boisko do piłki siatkowej
Planowana betonowa kostka ażurowa (konstrukcja wzmocniona)	Planowane boisko do piłki nożnej
Planowana pochylnia (kostka betonowa 8 cm)	Planowana sitownia zewnętrzna
Planowane miejsce postojowe	Planowana altana rekreacyjna
Planowane miejsce postojowe dla osób niepełnosprawnych	Planowany plac zabaw/planowane powiększenie istniejącego placu zabaw
Planowana ścieżka żwirowa stabilizowana	Planowana nawierzchnia bezpieczna pod istniejące urządzenie zabawowe
Planowany krawężnik	Istniejący plac zabaw (bez zmian)
Planowany krawężnik na jezdny	Planowana tawka
Planowane obrzeże ciągów pieszych	Planowany zestaw gier terenowych
	Kierunek jazdy
	Drzewo do usunięcia
	Lampa uliczna do przesunięcia

Planowana zieleni:

Zielen niska - trawnik
Zielen niska - roślinność okrywowa lub niskie krzewy/byliny niekolidujące z podziemnym uzbrojeniem terenu
Zielen średnia - krzewy
Zielen wysoka - roślinność izolacyjna/ drzewa

Inwestor: Robotnicza Spółdzielnia Mieszkalniowa "Jedność" ul. 62 Pułku Piechoty Wielkopolskiej 6 85-825 Bydgoszcz	Wykonawca: SM Gardens Sara Madej ul. S. Wachowiaka 10/45 88-100 Inowrocław	Skala: 1:500
--	---	-----------------

Etap: KONCEPCJA ZAGOSPODAROWANIA TERENU DLA NIERUCHOMOŚCI ZNAJDUJĄCYCH SIĘ W ZASOBACH RSM "JEDNOŚĆ"	Nr rys.: 8/22	Data: 03.2023
--	------------------	------------------

Lokalizacja: ul. B. Śliwińskiego 16, 18
--

Opracował: inż. arch. kraj. Sara Madej nr upr.: dyplom UTP nr 56643	Sprawdzający:
---	---------------