


KONCEPCJA ZAGOSPODAROWANIA TERENU DLA NIERUCHOMOŚCI ZNAJDUJĄCYCH SIĘ W ZASOBACH RSM "JEDNOŚĆ" - ul. K. K. Baczyńskiego

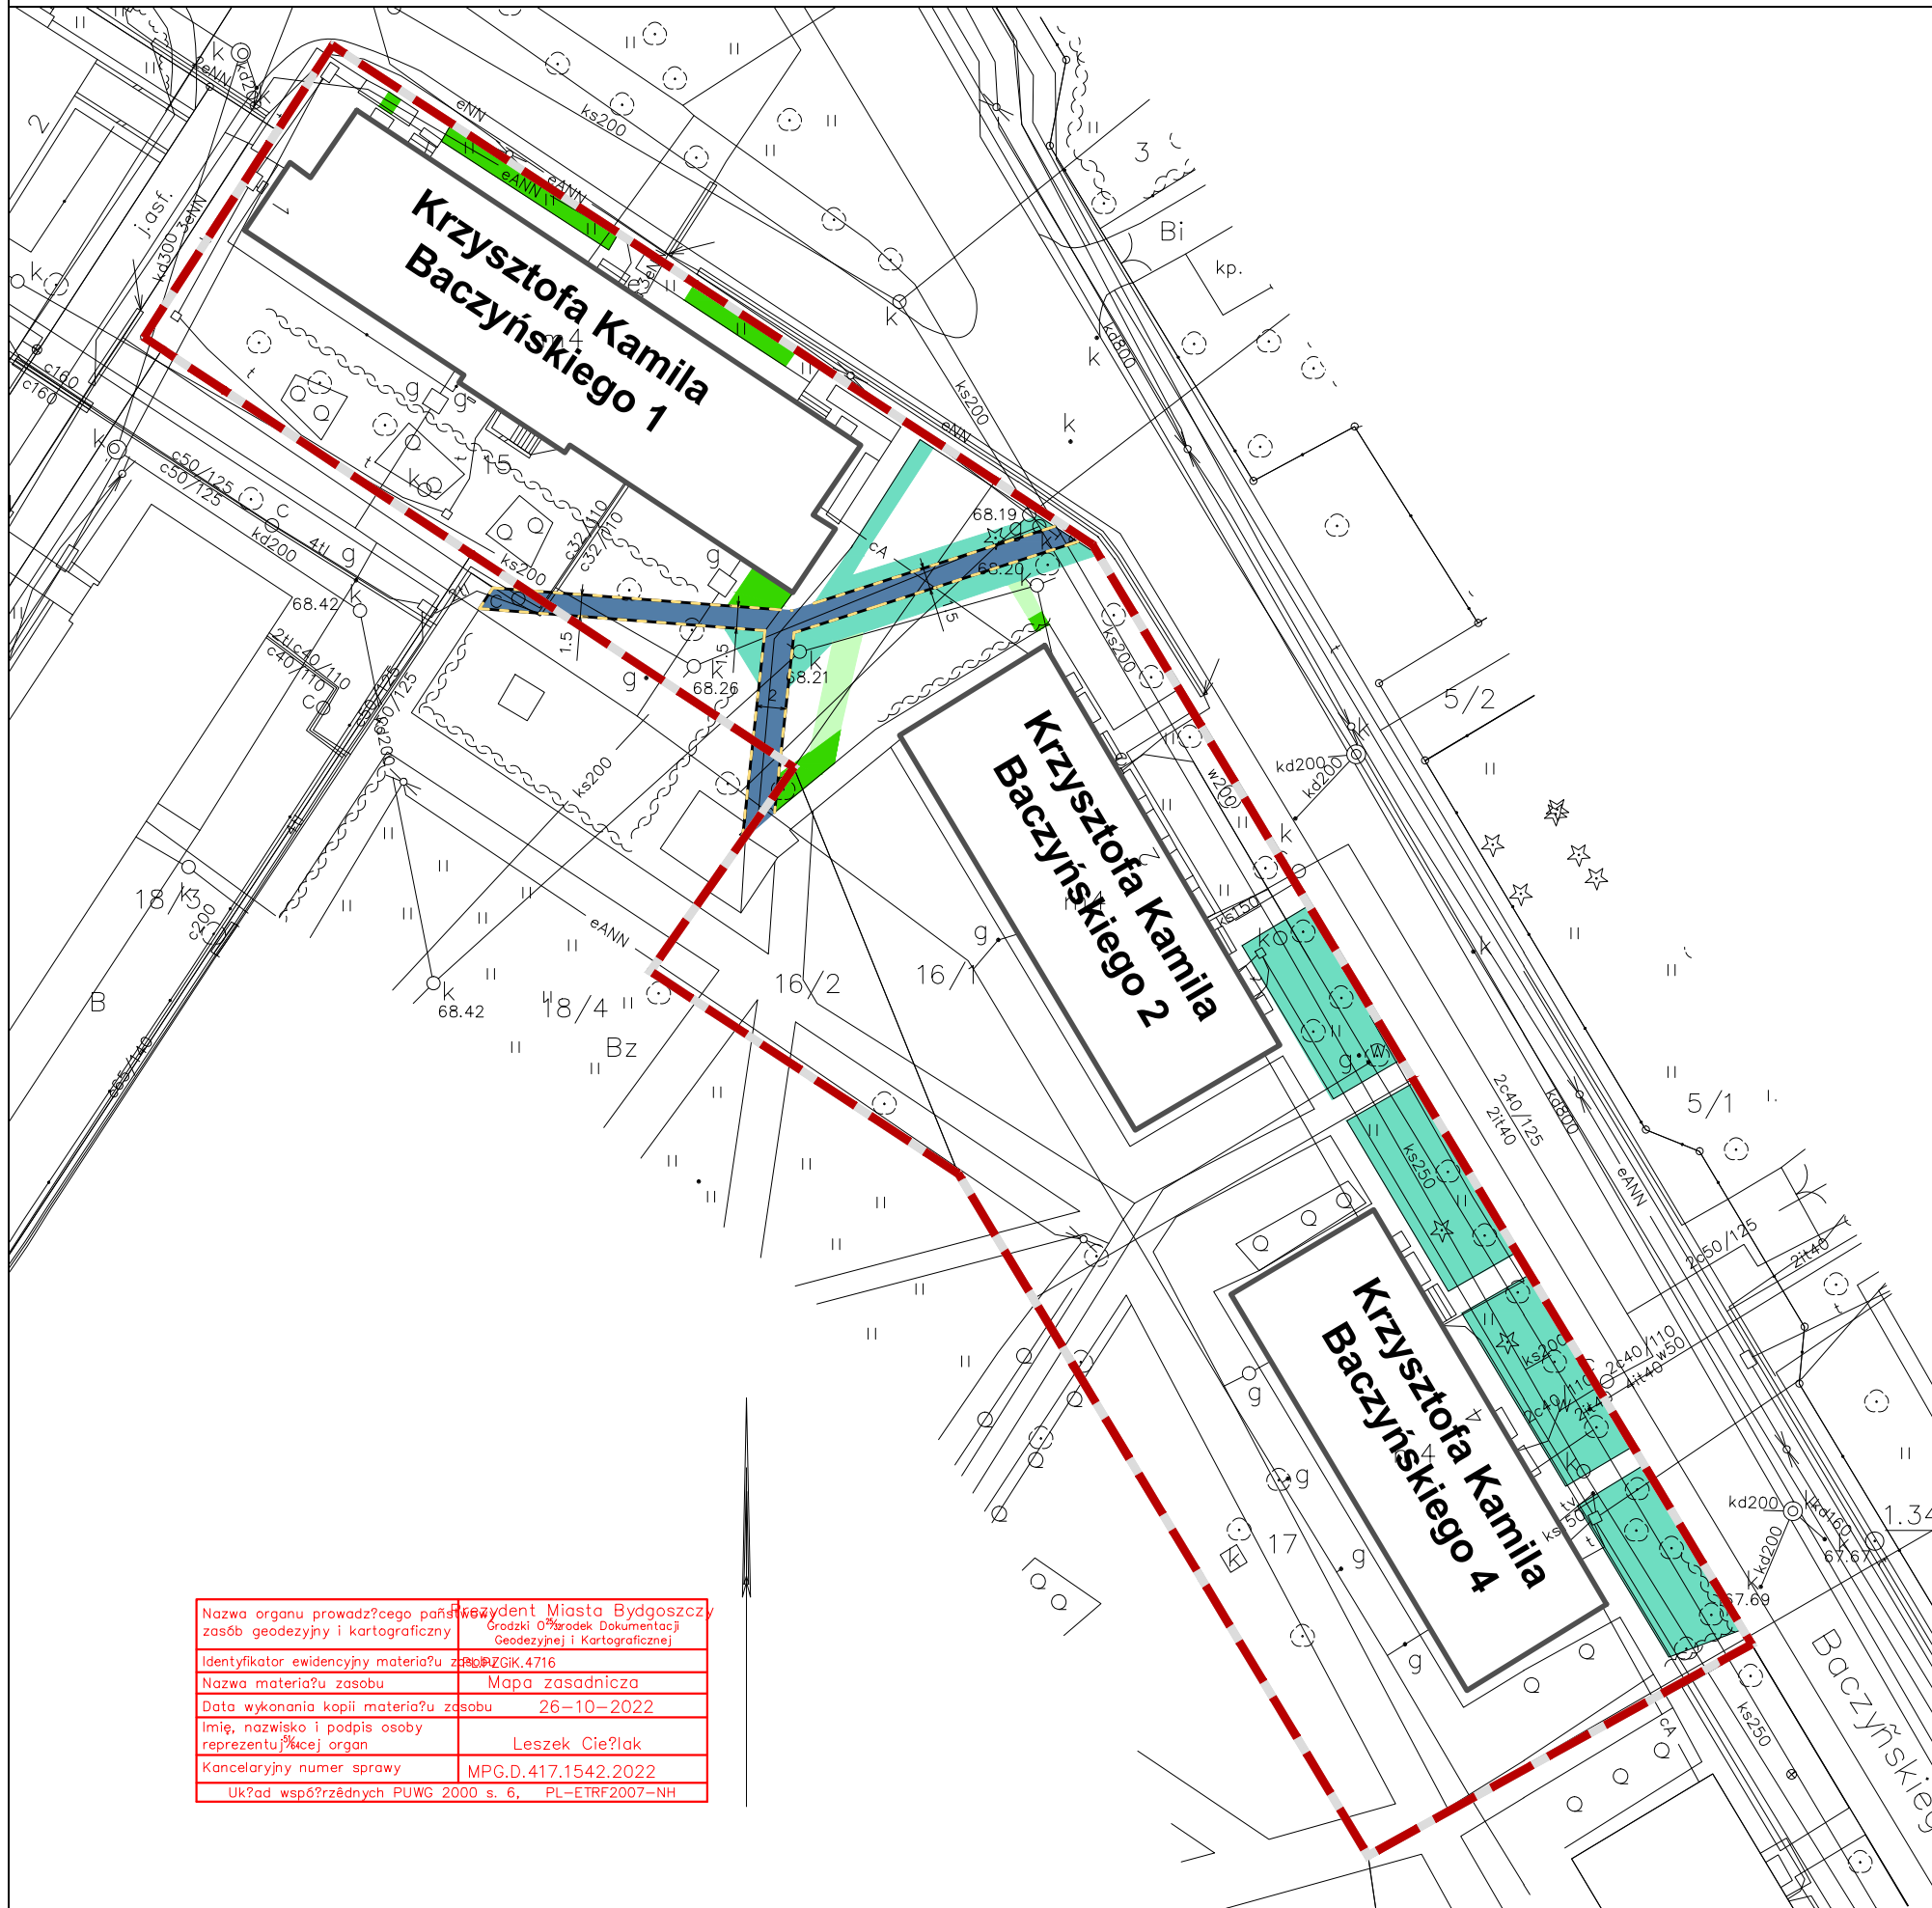

LEGENDA:

- Granica opracowania
- Obrys budynku
- Planowany ciąg pieszo-jezdny (kostka betonowa 8 cm konstrukcja wzmocniona)
- Planowany ciąg pieszy (kostka betonowa 8cm)
- Planowany ciąg pieszy (kostka betonowa 8 cm konstrukcja wzmocniona-jezdny wyłącznie dla służb ratunkowych)
- Planowana droga wewnętrzna
- Planowana betonowa kostka ażurowa (konstrukcja wzmocniona)
- Planowana pochylnia (kostka betonowa 8 cm)
- Planowane miejsce postojowe
- Planowane miejsce postojowe dla osób niepełnosprawnych
- Planowana ścieżka żwirowa stabilizowana
- Planowany krawężnik
- Planowany krawężnik najazdowy
- Planowane obrzeże ciągów pieszych
- Tereny nienależące do RSM „JEDNOŚĆ”
- Techników 1 Nazwa budynku
- Istniejąca wiata śmietnikowa
- Planowana wiata śmietnikowa
- Planowana mini tężnia
- Planowane boisko do piłki siatkowej
- Planowane boisko do piłki nożnej
- Planowana siłownia zewnętrzna
- Planowana altana rekreacyjna
- Planowany plac zabaw/planowane powiększenie istniejącego placu zabaw
- Planowana nawierzchnia bezpieczna pod istniejące urządzenie zabawowe
- Istniejący plac zabaw (bez zmian)
- Planowana ławka
- Planowany zestaw gier terenowych
- Kierunek jazdy
- x Drzewo do usunięcia
- ⚡ Lampa uliczna do przesunięcia

Planowana zieleni:

- Zieleni niska - trawnik
- Zieleni niska - roślinność okrywowa lub niskie krzewy/byliny niekolidujące z podziemnym uzbrojeniem terenu
- Zieleni średnia - krzewy
- Zieleni wysoka - roślinność izolacyjna/ drzewa

Nazwa organu prowadzącego państwowy zasób geodezyjny i kartograficzny	Wydział Miasta Bydgoszczy, Główny Ośrodek Dokumentacji Geodezyjnej i Kartograficznej
Identyfikator ewidencyjny materiału zasobu	MPZG.4716
Nazwa materiału zasobu	Mapa zasadnicza
Data wykonania kopii materiału zasobu	26-10-2022
Imię, nazwisko i podpis osoby reprezentującej organ	Leszek Cieślak
Kancelaryjny numer sprawy	MPG.D.417.1542.2022
UK?ad_wsp6?rz6dnych_PUWG_2000_s_6,	PL-ETRF2007-NH

Investor: Robotnicza Spółdzielnia Mieszkaniowa "Jedność" ul. 62 Pułku Piechoty Wielkopolskiej 6 85-825 Bydgoszcz	Wykonawca: SM Gardens Sara Madej ul. S. Wachowiaka 10/45 88-100 Inowrocław	Skala: 1:500
Etap: KONCEPCJA ZAGOSPODAROWANIA TERENU DLA NIERUCHOMOŚCI ZNAJDUJĄCYCH SIĘ W ZASOBACH RSM "JEDNOŚĆ"		Nr rys.: 10/22 Data: 03.2023
Lokalizacja: ul. K. K. Baczyńskiego 1, 2, 4		
Opracował: Inż. arch. kraj. Sara Madej nr upr.: dyplom UTP nr 56643		Sprawdzający: