


KONCEPCJA ZAGOSPODAROWANIA TERENU DLA NIERUCHOMOŚCI ZNAJDUJĄCYCH SIĘ W ZASOBACH RSM "JEDNOŚĆ"
 - ul. Wojska Polskiego/ 62 Pułku Piechoty Wielkopolskiej/ ul. Generalska

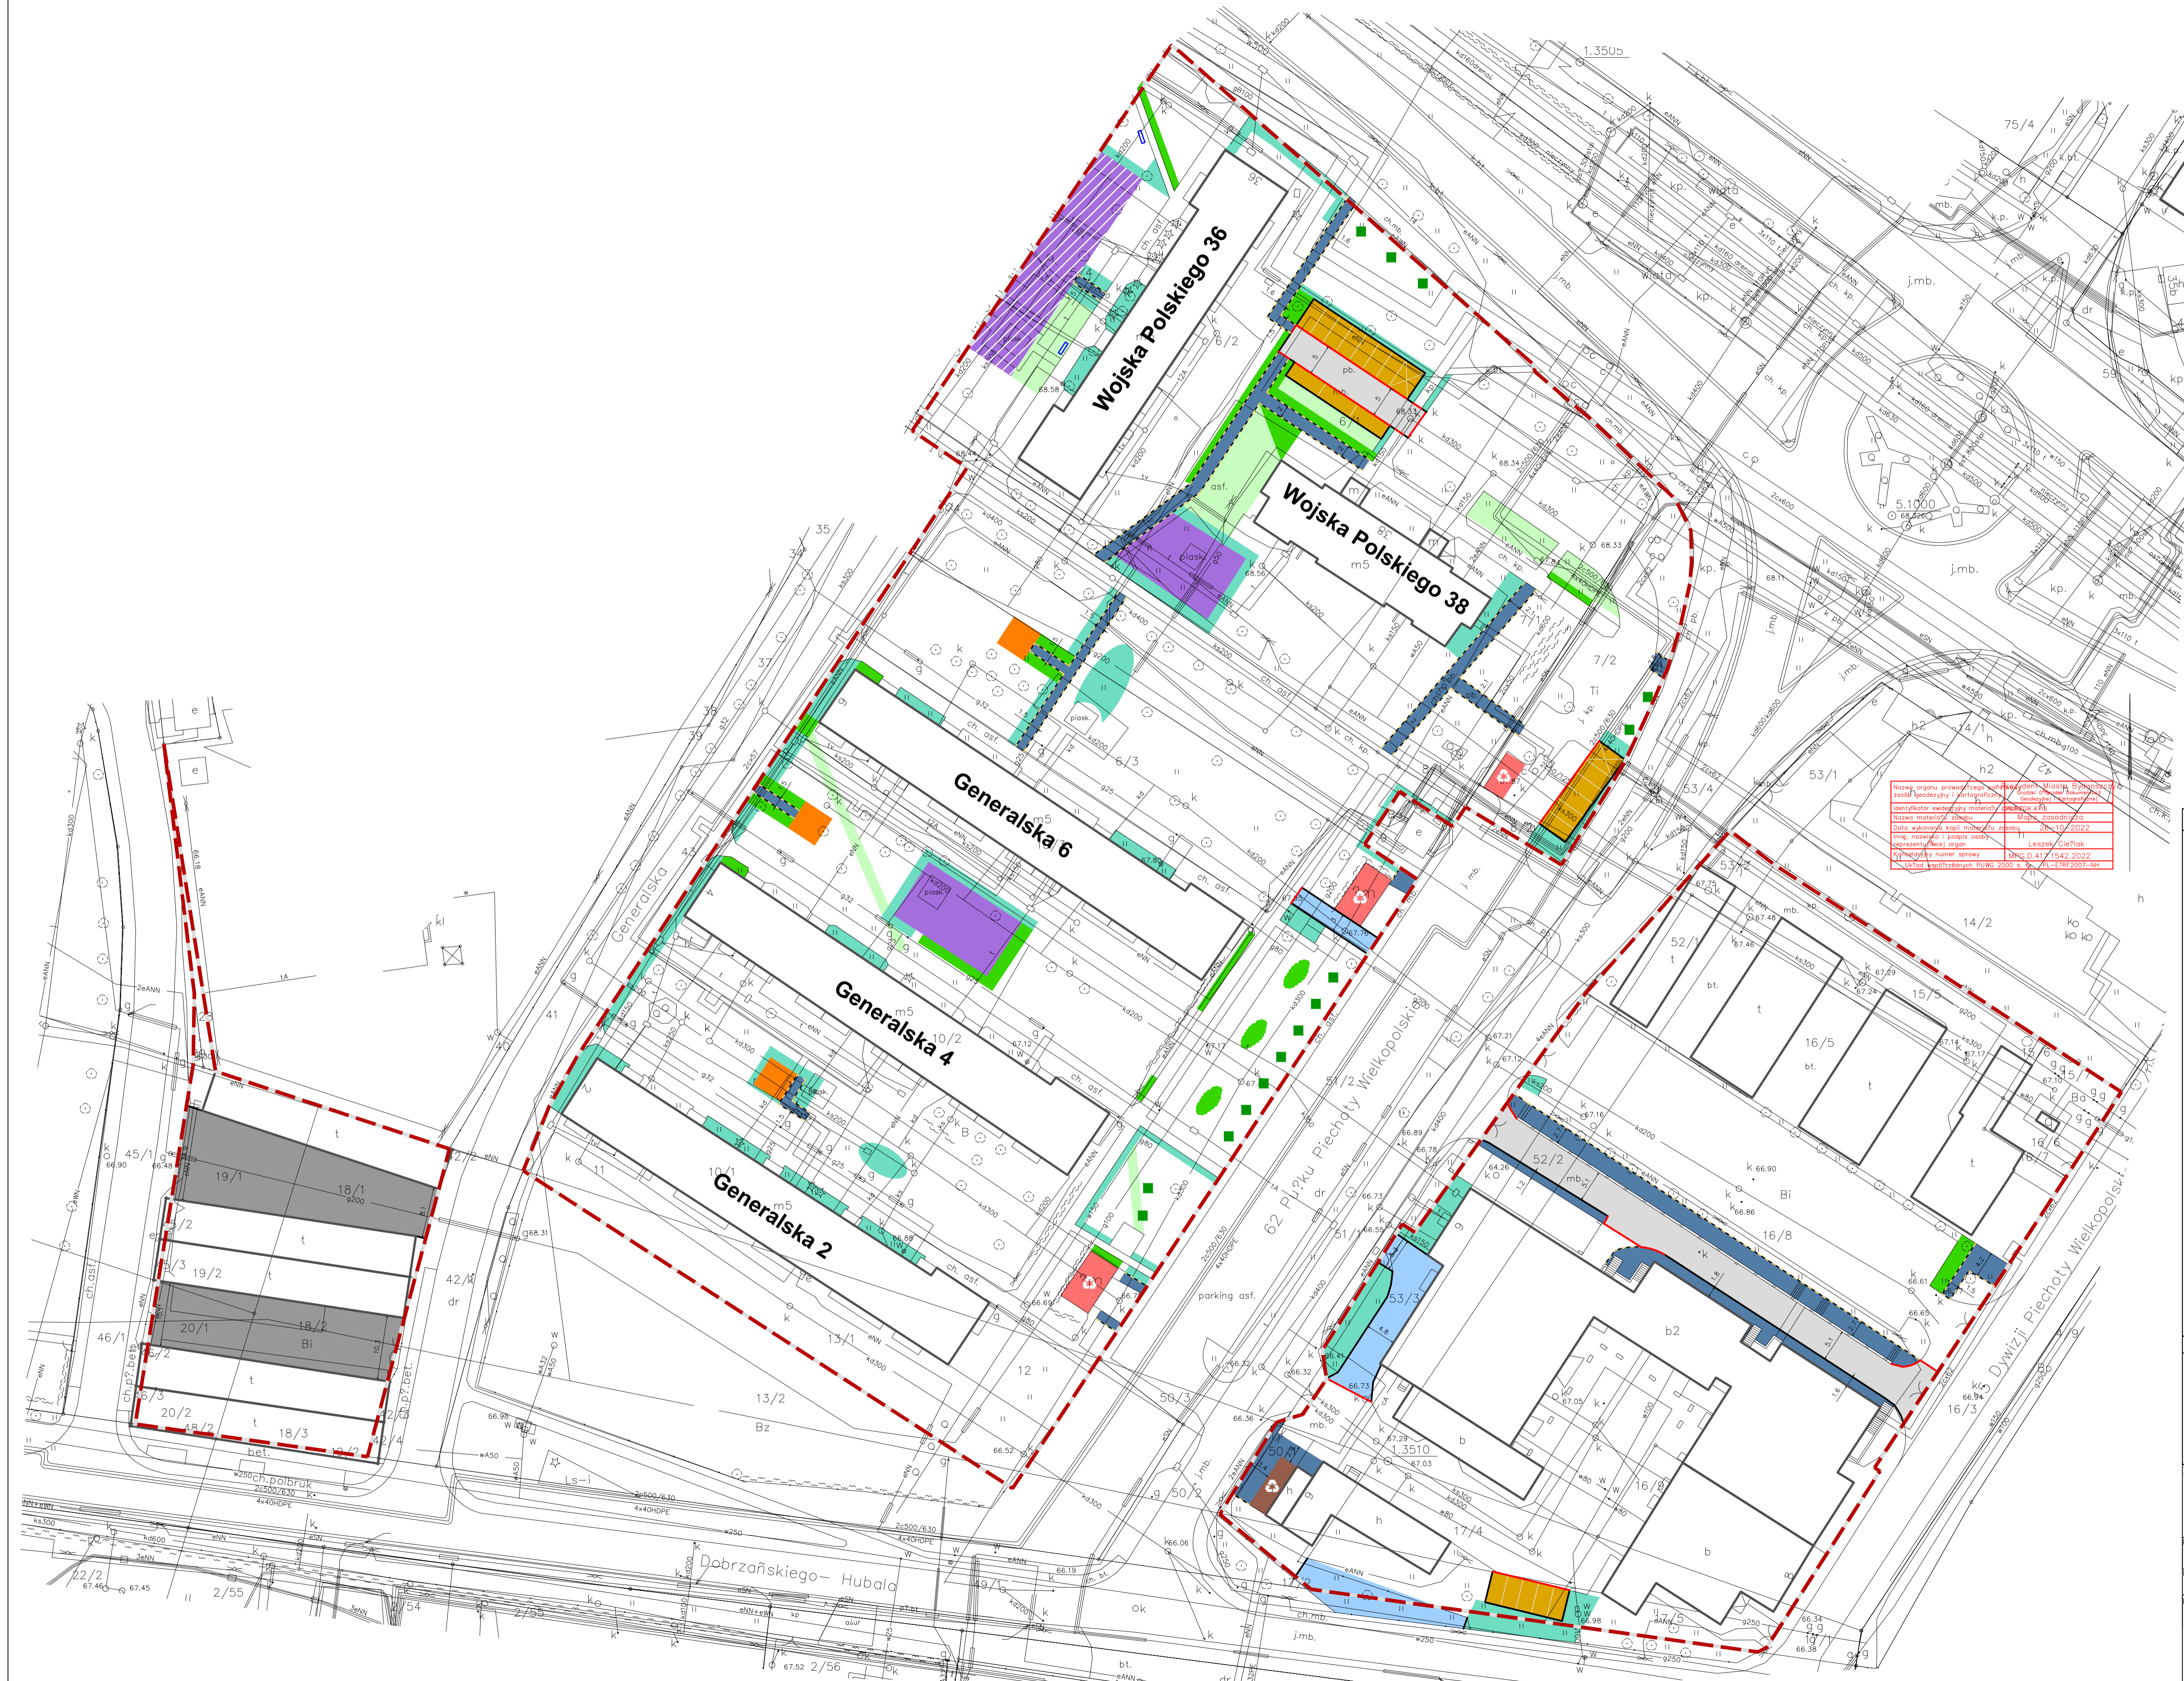

Nazwa organu prowadzącego wydział: **Miasta Bydgoszcz**
 Nazwa podległego i kierownika: **Wydział Urbanistyki i Gospodarki Nieruchomościami**
 Nazwa materiału: **Plan zagospodarowania terenu**
 Data wykonania: **10.02.2022**
 Imię, nazwisko i podpis osoby odpowiedzialnej: **Leszek Ciepiak**
 Wzrost i data urodzenia: **15.02.1972**
 Wzrost i data urodzenia: **15.02.2022**
 Wzrost i data urodzenia: **15.02.2022**
 Wzrost i data urodzenia: **15.02.2022**

LEGENDA:

Granica opracowania	Tereny należące do RSM „JEDNOŚĆ”
Dorys budynku	Techniki i Nazwa budynku
Planowany ciąg pieszo-jedyny (kostka betonowa 8 cm konstrukcja wznociona)	Istniejąca wiatła śmietnikowa
Planowany ciąg pieszy (kostka betonowa 8cm)	Planowana wiatła śmietnikowa
Planowany ciąg pieszy (kostka betonowa 8 cm konstrukcja wznociona - jedyny wyłacznie dla służb ratunkowych)	Planowana mini teźnia
Planowana droga wewnętrzna	Planowane boiska do piłki siatkowej
Planowana betonowa kostka ozurowa (konstrukcja wznociona)	Planowane boisko do piłki nożnej
Planowana pochylina (kostka betonowa 8 cm)	Planowana siłownia zewnętrzna
Planowane miejsce postojowe	Planowana altana rekreacyjna
Planowane miejsce postojowe dla osób niepełnosprawnych	Planowany plac zabaw/planowane powiększenie istniejącego placu zabaw
Planowana ścieżka zwirowa stabilizowana	Planowana nawierzchnia bezpieczna pod istniejące urządzenia zabawowe
Planowany krawężnik	Istniejący plac zabaw (bez zmian)
Planowany krawężnik na jazdę	Planowana tawka
Planowane obrzeże ciągów pieszych	Planowany zestaw gier terenowych
	Kierunek Jazdy
	Drzewo do usunięcia
	Lampa uliczna do przesunięcia

Planowana zieleni:

- Zielen niska - trawnik
- Zielen niska - roślinność okrywowa lub niskie krzewy/byliny niekolodujące z podziemnym uzarzeniem terenu
- Zielen średnia - krzewy
- Zielen wysoka - roślinność izolacyjna/ drzewa

Investor: Robotnicza Spółdzielnia Mieszkalniowa "Jedność" ul. 62 Pułku Piechoty Wielkopolskiej 6 85-825 Bydgoszcz	Wykonawca: SM Gardens Sara Madej ul. S. Wachowiaka 10/45 88-100 Inowrocław	Skala: 1:500
Etap: KONCEPCJA ZAGOSPODAROWANIA TERENU DLA NIERUCHOMOŚCI ZNAJDUJĄCYCH SIĘ W ZASOBACH RSM "JEDNOŚĆ" ul. Generalska 2, 4, 6 ul. Wojska Polskiego 36, 38		Nr rysunku: 19/22 Data: 03.2023
Lokalizacja: ul. Wojska Polskiego 36, 38		Pracownicy: Inż. arch. kraj. Sara Madej nr upraw. dyploma UTP nr 56643