


KONCEPCJA ZAGOSPODAROWANIA TERENU DLA NIERUCHOMOŚCI ZNAJDUJĄCYCH SIĘ W ZASOBACH RSM "JEDNOŚĆ" - ul. S. Leszczyńskiego/ ul. Ugory

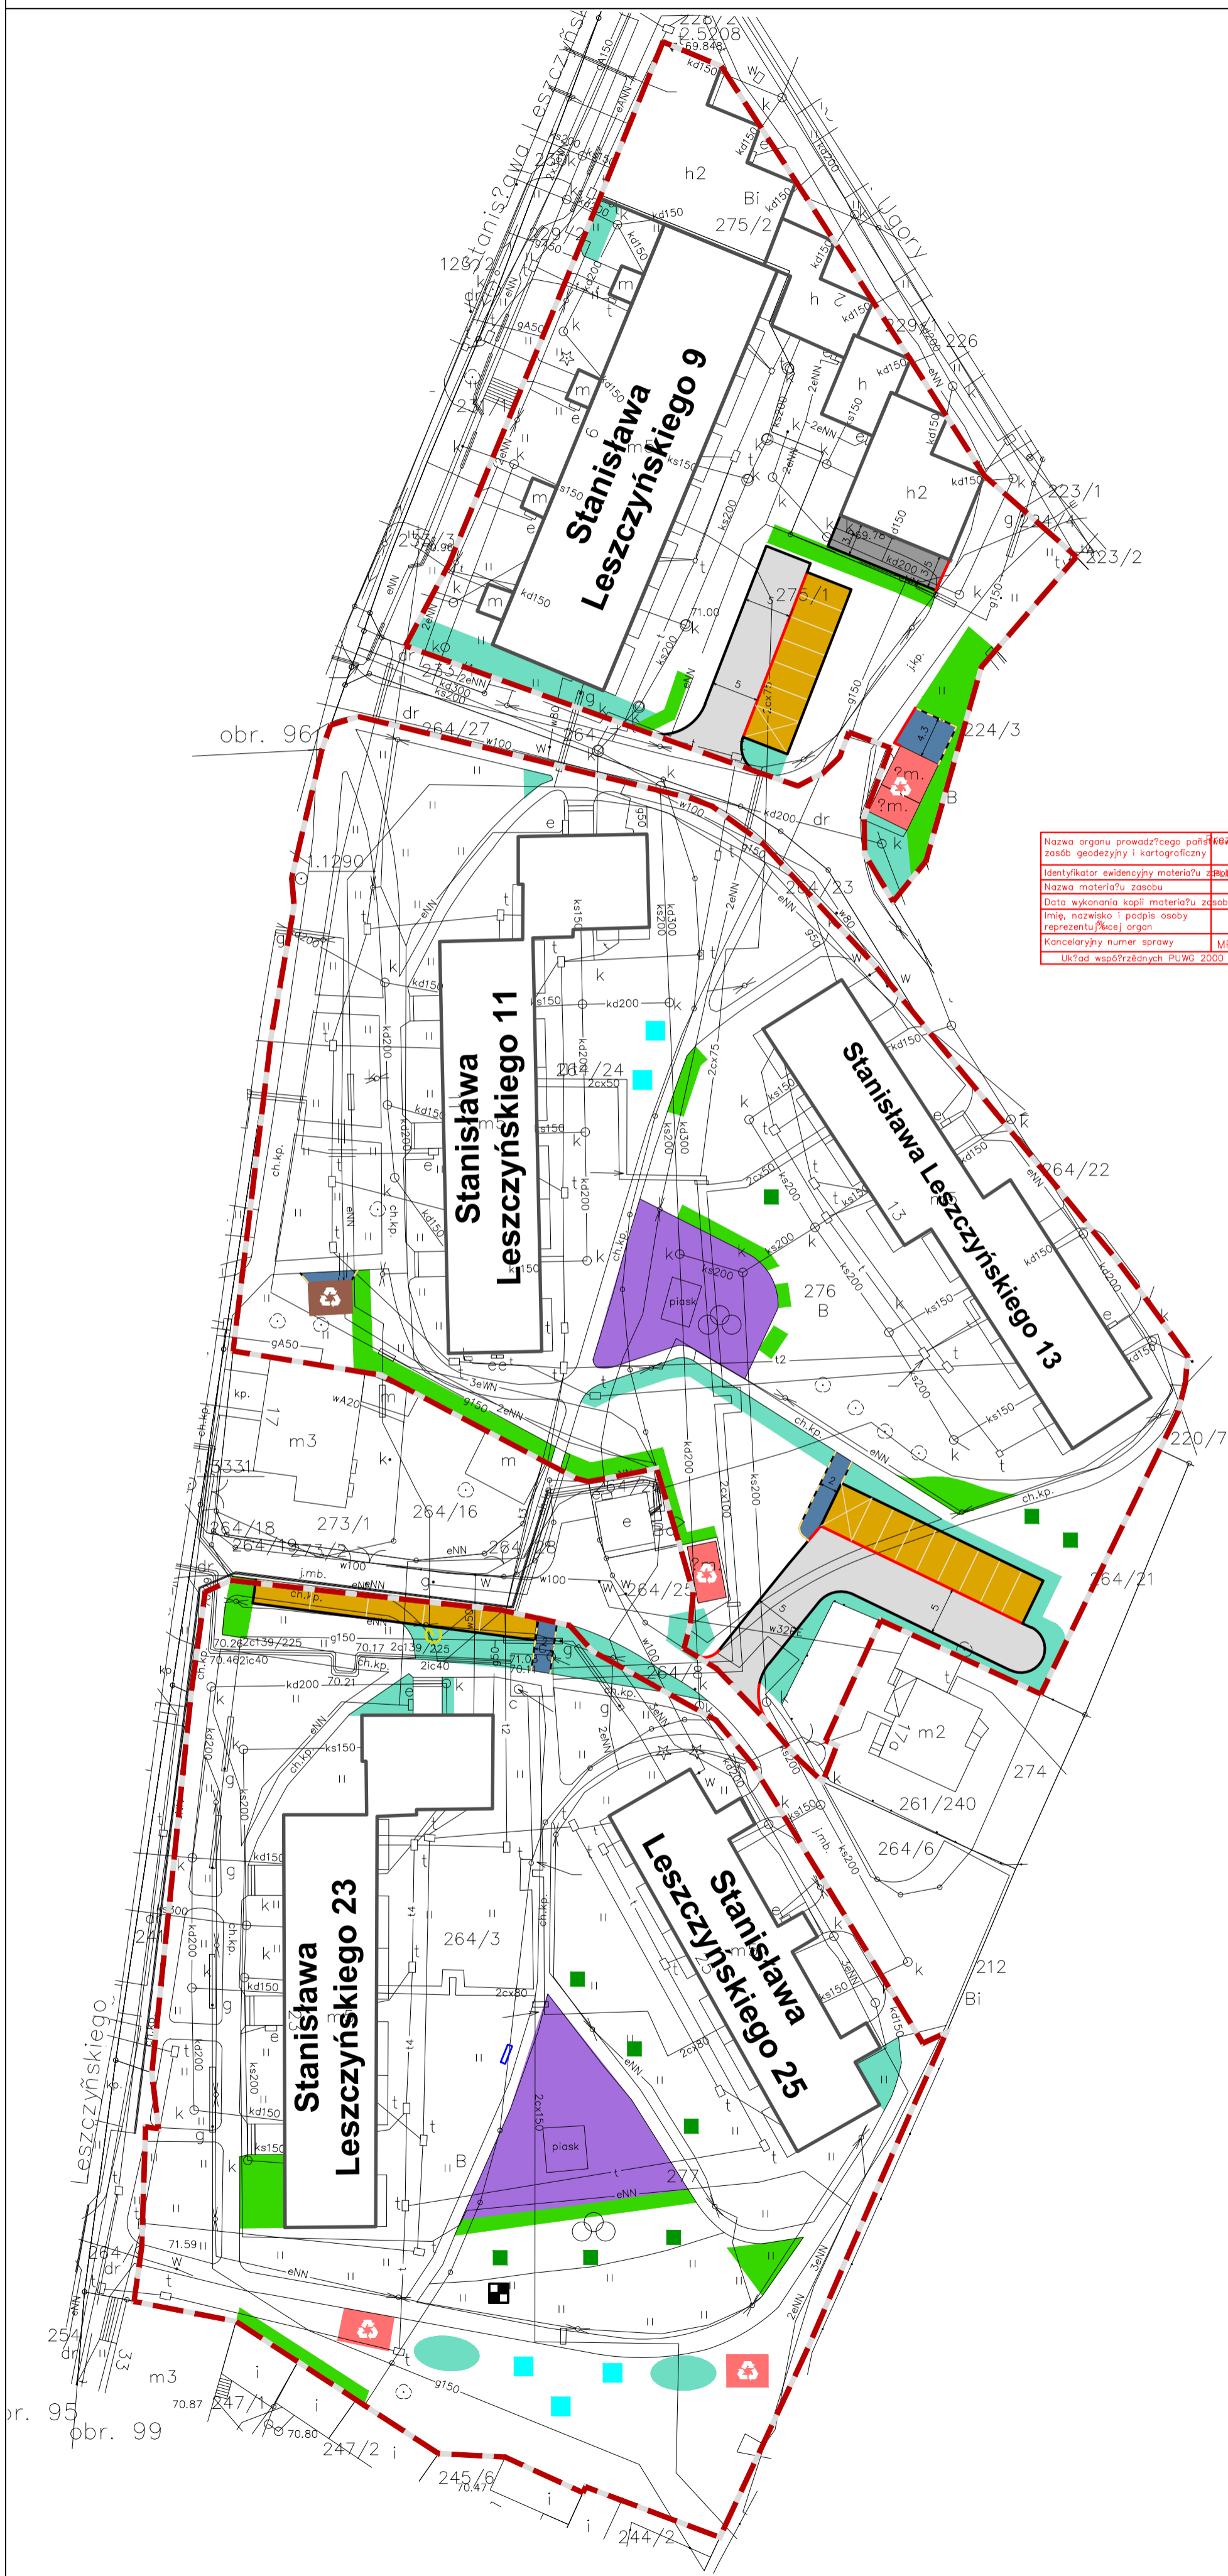

Nazwa organu prowadzącego prace geodezyjne i kartograficzne	Prezydent Miasta Bydgoszczy Główny Ośrodek Dokumentacji Geodezyjnej i Kartograficznej
Identyfikator ewidencyjny materiału zasobu	MPG.ZOK.476
Nazwa materiału zasobu	Mapa zasadnicza
Data wykonania kopii materiału zasobu	03-11-2022
Imię, nazwisko i podpis osoby reprezentującej organ	Leszek Cieślak
Kancelaryjny numer sprawy	MPG.D.417.1542.2022
Układ współrzędnych	PUWG 2000 s. 6, PL-ETRF2007-NH

LEGENDA:		
Granica opracowania	Tereny nienależące do RSM „JEDNOŚĆ”	
Obrys budynku	Techniki i Nazwa budynku	
Planowany ciąg pieszo-jezdny (kostka betonowa 8 cm konstrukcja wzmocniona)	Istniejąca wiata śmietnikowa	
Planowany ciąg pieszy (kostka betonowa 8cm)	Planowana wiata śmietnikowa	
Planowany ciąg pieszy (kostka betonowa 8 cm konstrukcja wzmocniona - jezdną wyłączenie dla służb ratunkowych)	Planowana mini tętnia	
Planowana droga wewnętrzna	Planowane boisko do piłki siatkowej	
Planowana betonowa kostka ażurowa (konstrukcja wzmocniona)	Planowane boisko do piłki nożnej	
Planowana pochylina (kostka betonowa 8 cm)	Planowana sitownia zewnętrzna	
Planowane miejsce postojowe	Planowana altana rekreacyjna	
Planowane miejsce postojowe dla osób niepełnosprawnych	Planowany plac zabaw/planowane powiększenie istniejącego placu zabaw	
Planowana ścieżka żwirowa stabilizowana	Planowana nawierzchnia bezpieczna pod istniejące urządzenie zabawowe	
Planowany krawężnik	Istniejący plac zabaw (bez zmian)	
Planowany krawężnik na jezdni	Planowana tawka terenowych	
Planowane obrzeże ciągów pieszych	Planowany zestaw gier terenowych	
	Drzewo do usunięcia	
	Lampa uliczna do przesunięcia	
Planowana zieleni:		
Zielen niska - trawnik		
Zielen niska - roślinność okrywowa lub niskie krzewy/byliny niekolidujące z podziemnym uzbrojeniem terenu		
Zielen średnia - krzewy		
Zielen wysoka - roślinność izolacyjna/ drzewa		
Inwestor: Robotnicza Spółdzielnia Mieszkaniowa "Jedność" ul. 62 Pułku Piechoty Wielkopolskiej 6 85-825 Bydgoszcz	Wykonawca: SM Gardens Sara Madej ul. S. Wachowiaka 10/45 88-100 Inowrocław	Skala: 1:500
Etapy: KONCEPCJA ZAGOSPODAROWANIA TERENU DLA NIERUCHOMOŚCI ZNAJDUJĄCYCH SIĘ W ZASOBACH RSM "JEDNOŚĆ"		Nr rys.: 21/22 Data: 03.2023
Lokalizacja: ul. Leszczyńskiego 9, 11, 13, 23, 25		
Opracował: Inż. arch. kraj. Sara Madej nr upr.: dyplom UTP nr 56643		Sprawdzający: