


KONCEPCJA ZAGOSPODAROWANIA TERENU DLA NIERUCHOMOŚCI ZNAJDUJĄCYCH SIĘ W ZASOBACH RSM "JEDNOŚĆ" - ul. Szarych Szeregów/ ul. Bohaterów Westerplatte

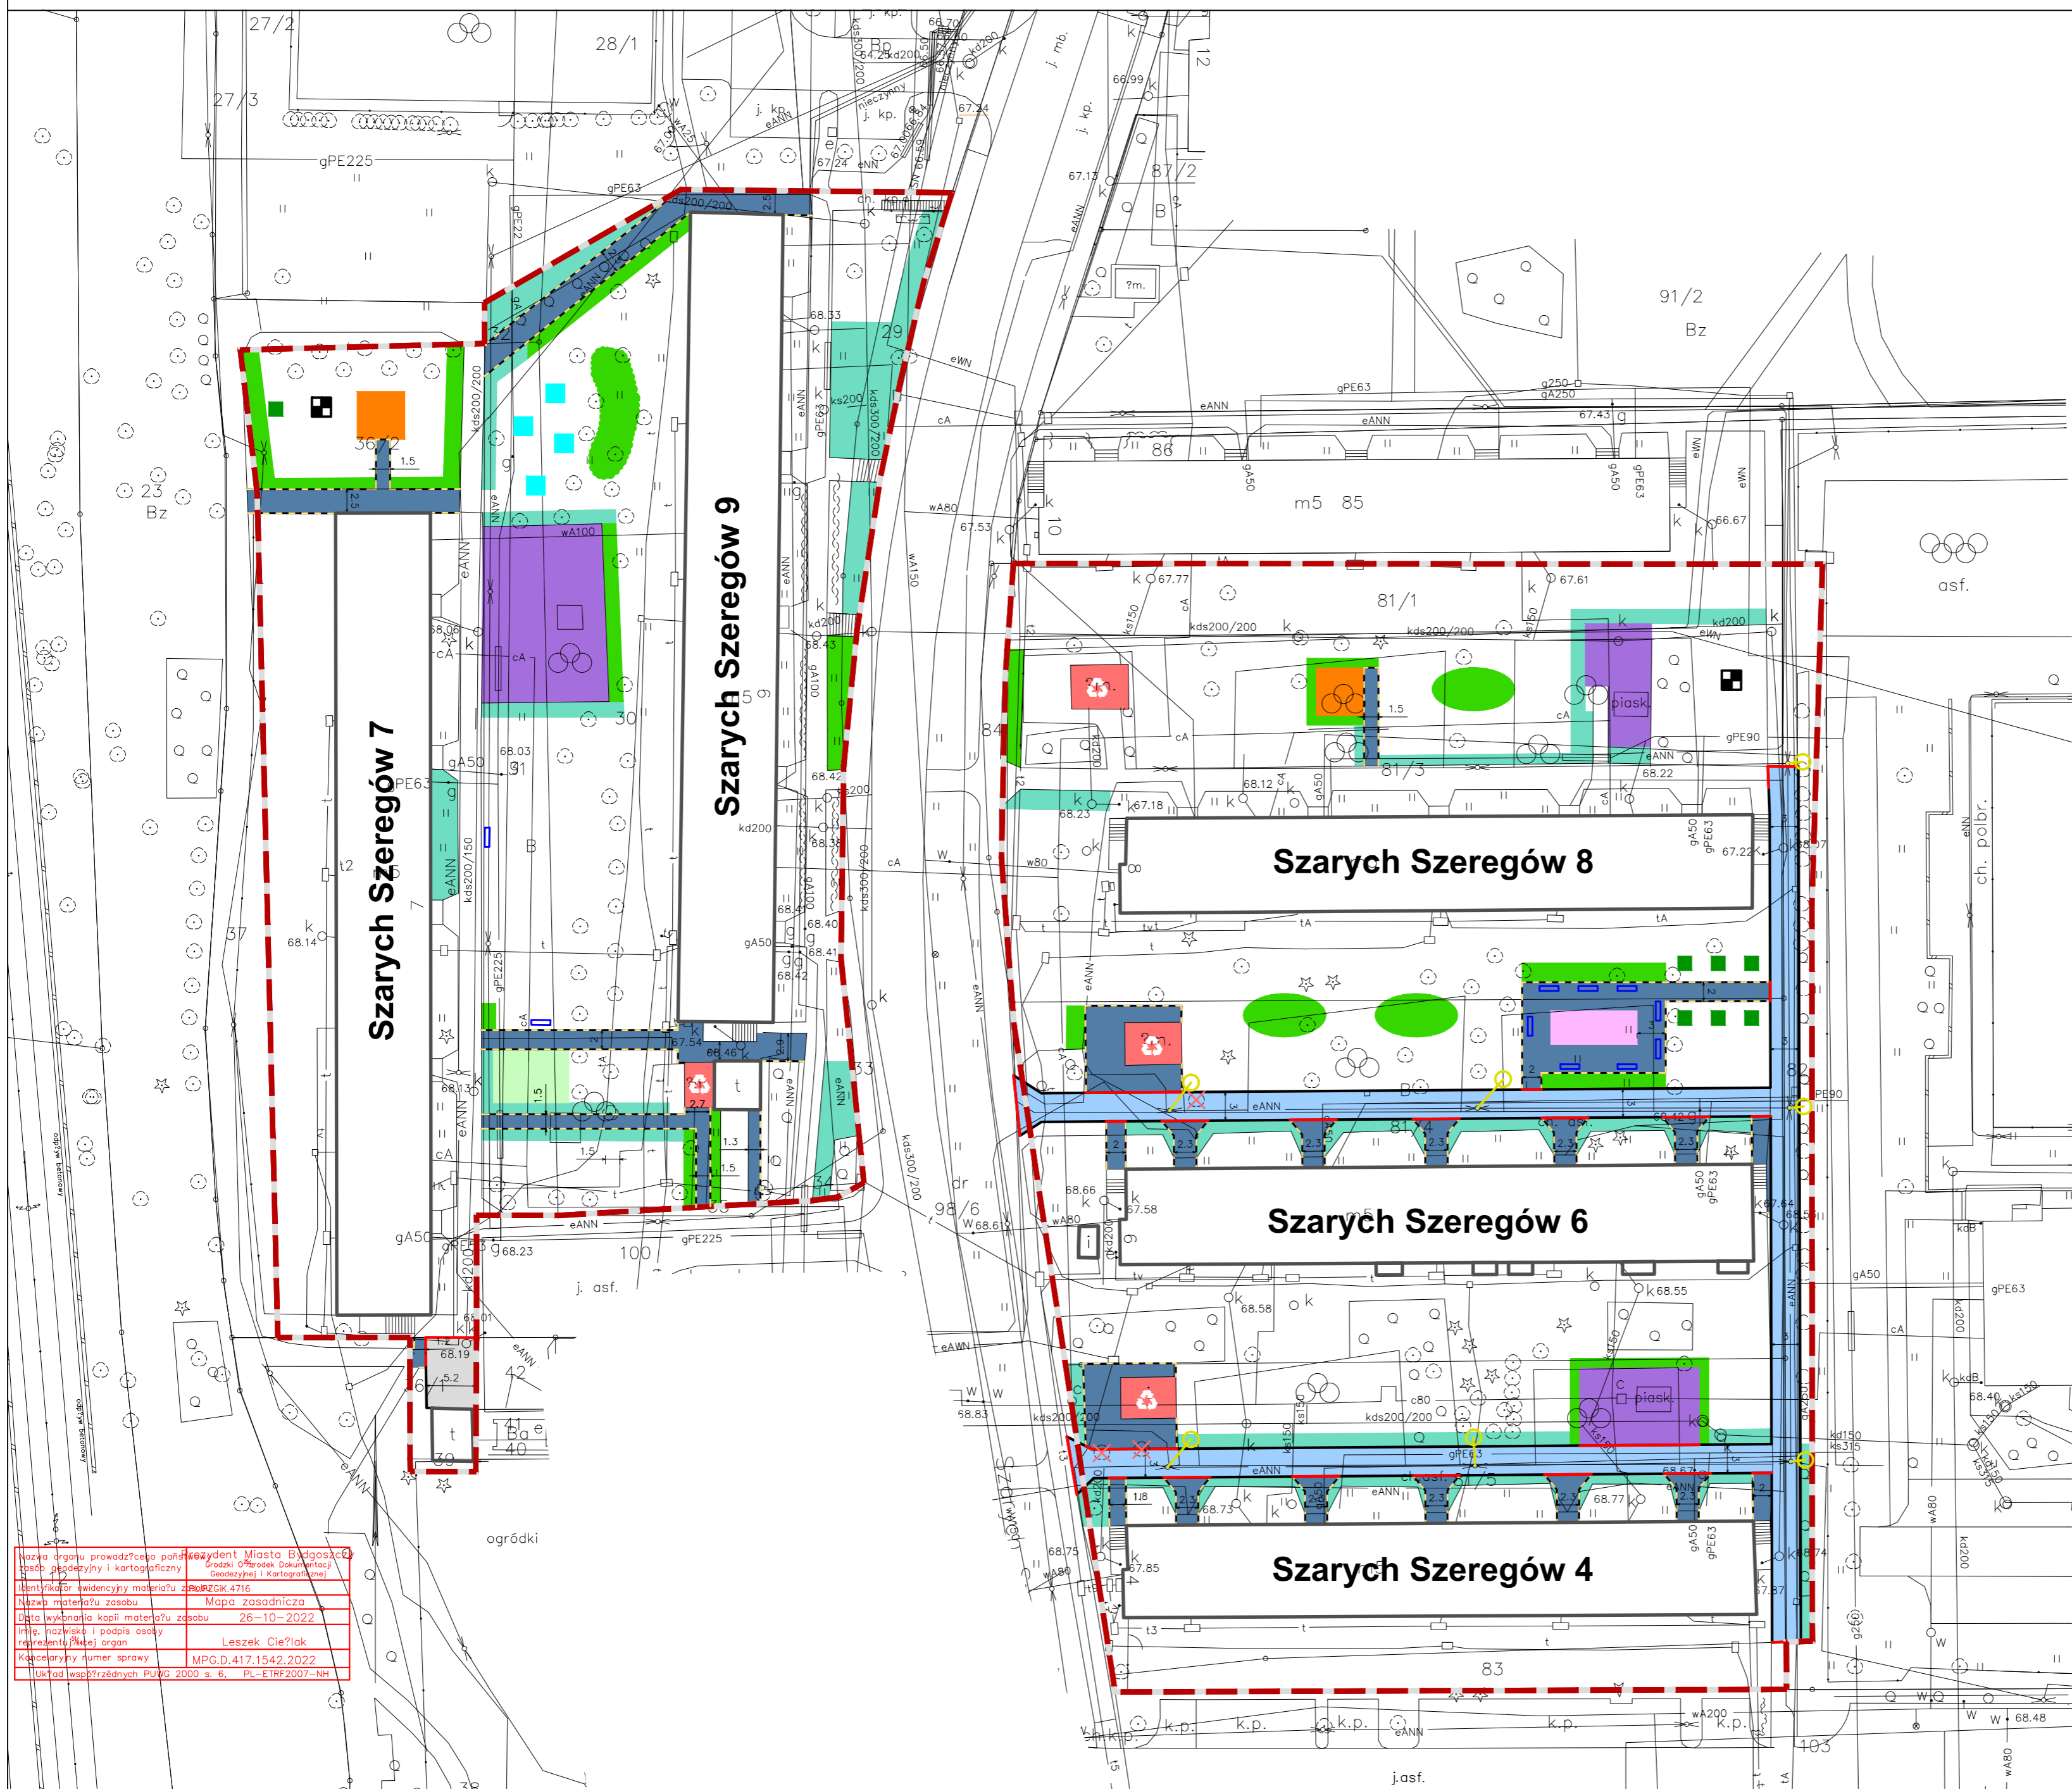

LEGENDA:	
Granica opracowania	Tereny nienależące do RSM „JEDNOŚĆ”
Dłbrys budynku	Techników 1 Nazwa budynku
Planowany ciąg pieszo-jazdny (kostka betonowa 8 cm konstrukcja wzmocniona)	Istniejąca wiata śmietnikowa
Planowany ciąg pieszy (kostka betonowa 8cm)	Planowana wiata śmietnikowa
Planowany ciąg pieszy (kostka betonowa 8 cm konstrukcja wzmocniona - jedynie dla służb ratunkowych)	Planowana mini tętnia
Planowana droga wewnętrzna	Planowane boisko do piłki siatkowej
Planowana betonowa kostka ażurowa (konstrukcja wzmocniona)	Planowane boisko do piłki nożnej
Planowana pochylnia (kostka betonowa 8 cm)	Planowana sitownia zewnętrzna
Planowane miejsce postojowe	Planowana altana rekreacyjna
Planowane miejsce postojowe dla osób niepełnosprawnych	Planowany plac zabaw/ planowane powiększenie istniejącego placu zabaw
Planowana ścieżka żwirowa stabilizowana	Planowana nawierzchnia bezpieczna pod istniejące urządzenia zabawowe
Planowany krawężnik	Istniejący plac zabaw (bez zmian)
Planowany krawężnik na jazdowy	Planowana tawka
Planowane obrzeże ciągów pieszych	Planowany zestaw gier terenowych
	Kierunek jazdy
	Drzewo do usunięcia
	Lampa uliczna do przesunięcia

Planowana zieleni:	
	Zielen niska - trawnik
	Zielen niska - roślinność okrywowa lub niskie krzewy/byliny niekoludujące z podziemnym uzbrojeniem terenu
	Zielen średnia - krzewy
	Zielen wysoka - roślinność izolacyjna/ drzewa

Investor: Robotnicza Spółdzielnia Mieszkaniowa "Jedność" ul. 62 Pułku Piechoty Wielkopolskiej 6 85-825 Bydgoszcz	Wykonawca: SM Gardens Sara Madej ul. S. Wachowiaka 10/45 88-100 Inowrocław	Skala: 1:500
Etap: KONCEPCJA ZAGOSPODAROWANIA TERENU DLA NIERUCHOMOŚCI ZNAJDUJĄCYCH SIĘ W ZASOBACH RSM "JEDNOŚĆ"		Nr rys.: 4/22 Data: 03.2023
Lokalizacja: ul. Szarych Szeregów 4, 6, 7, 8, 9		
Opracowała: inż. arch. kraj. Sara Madej nr upr.: dyplom UTP nr 56643		Sprawdzający:

Nazwa organu prowadzącego postępowanie: Prezydent Miasta Bydgoszczy
 Nazwa działki: 28/1
 Nazwa materiału zasobu: Mapa zasadnicza
 Data wykonania kopii materiału zasobu: 26-10-2022
 Imię, nazwisko i podpis osoby reprezentującej organ: Leszek Cieślak
 Kancelaryjny numer sprawy: MPG.D.417.1542.2022
 Układ współrzędnych: PUKG.2000 s. 6, PL-ETRF2007-N1