


KONCEPCJA ZAGOSPODAROWANIA TERENU DLA NIERUCHOMOŚCI ZNAJDUJĄCYCH SIĘ W ZASOBACH RSM "JEDNOŚĆ"
 - ul. Aleje Prezydenta Lecha Kaczyńskiego/ ul. Architektów

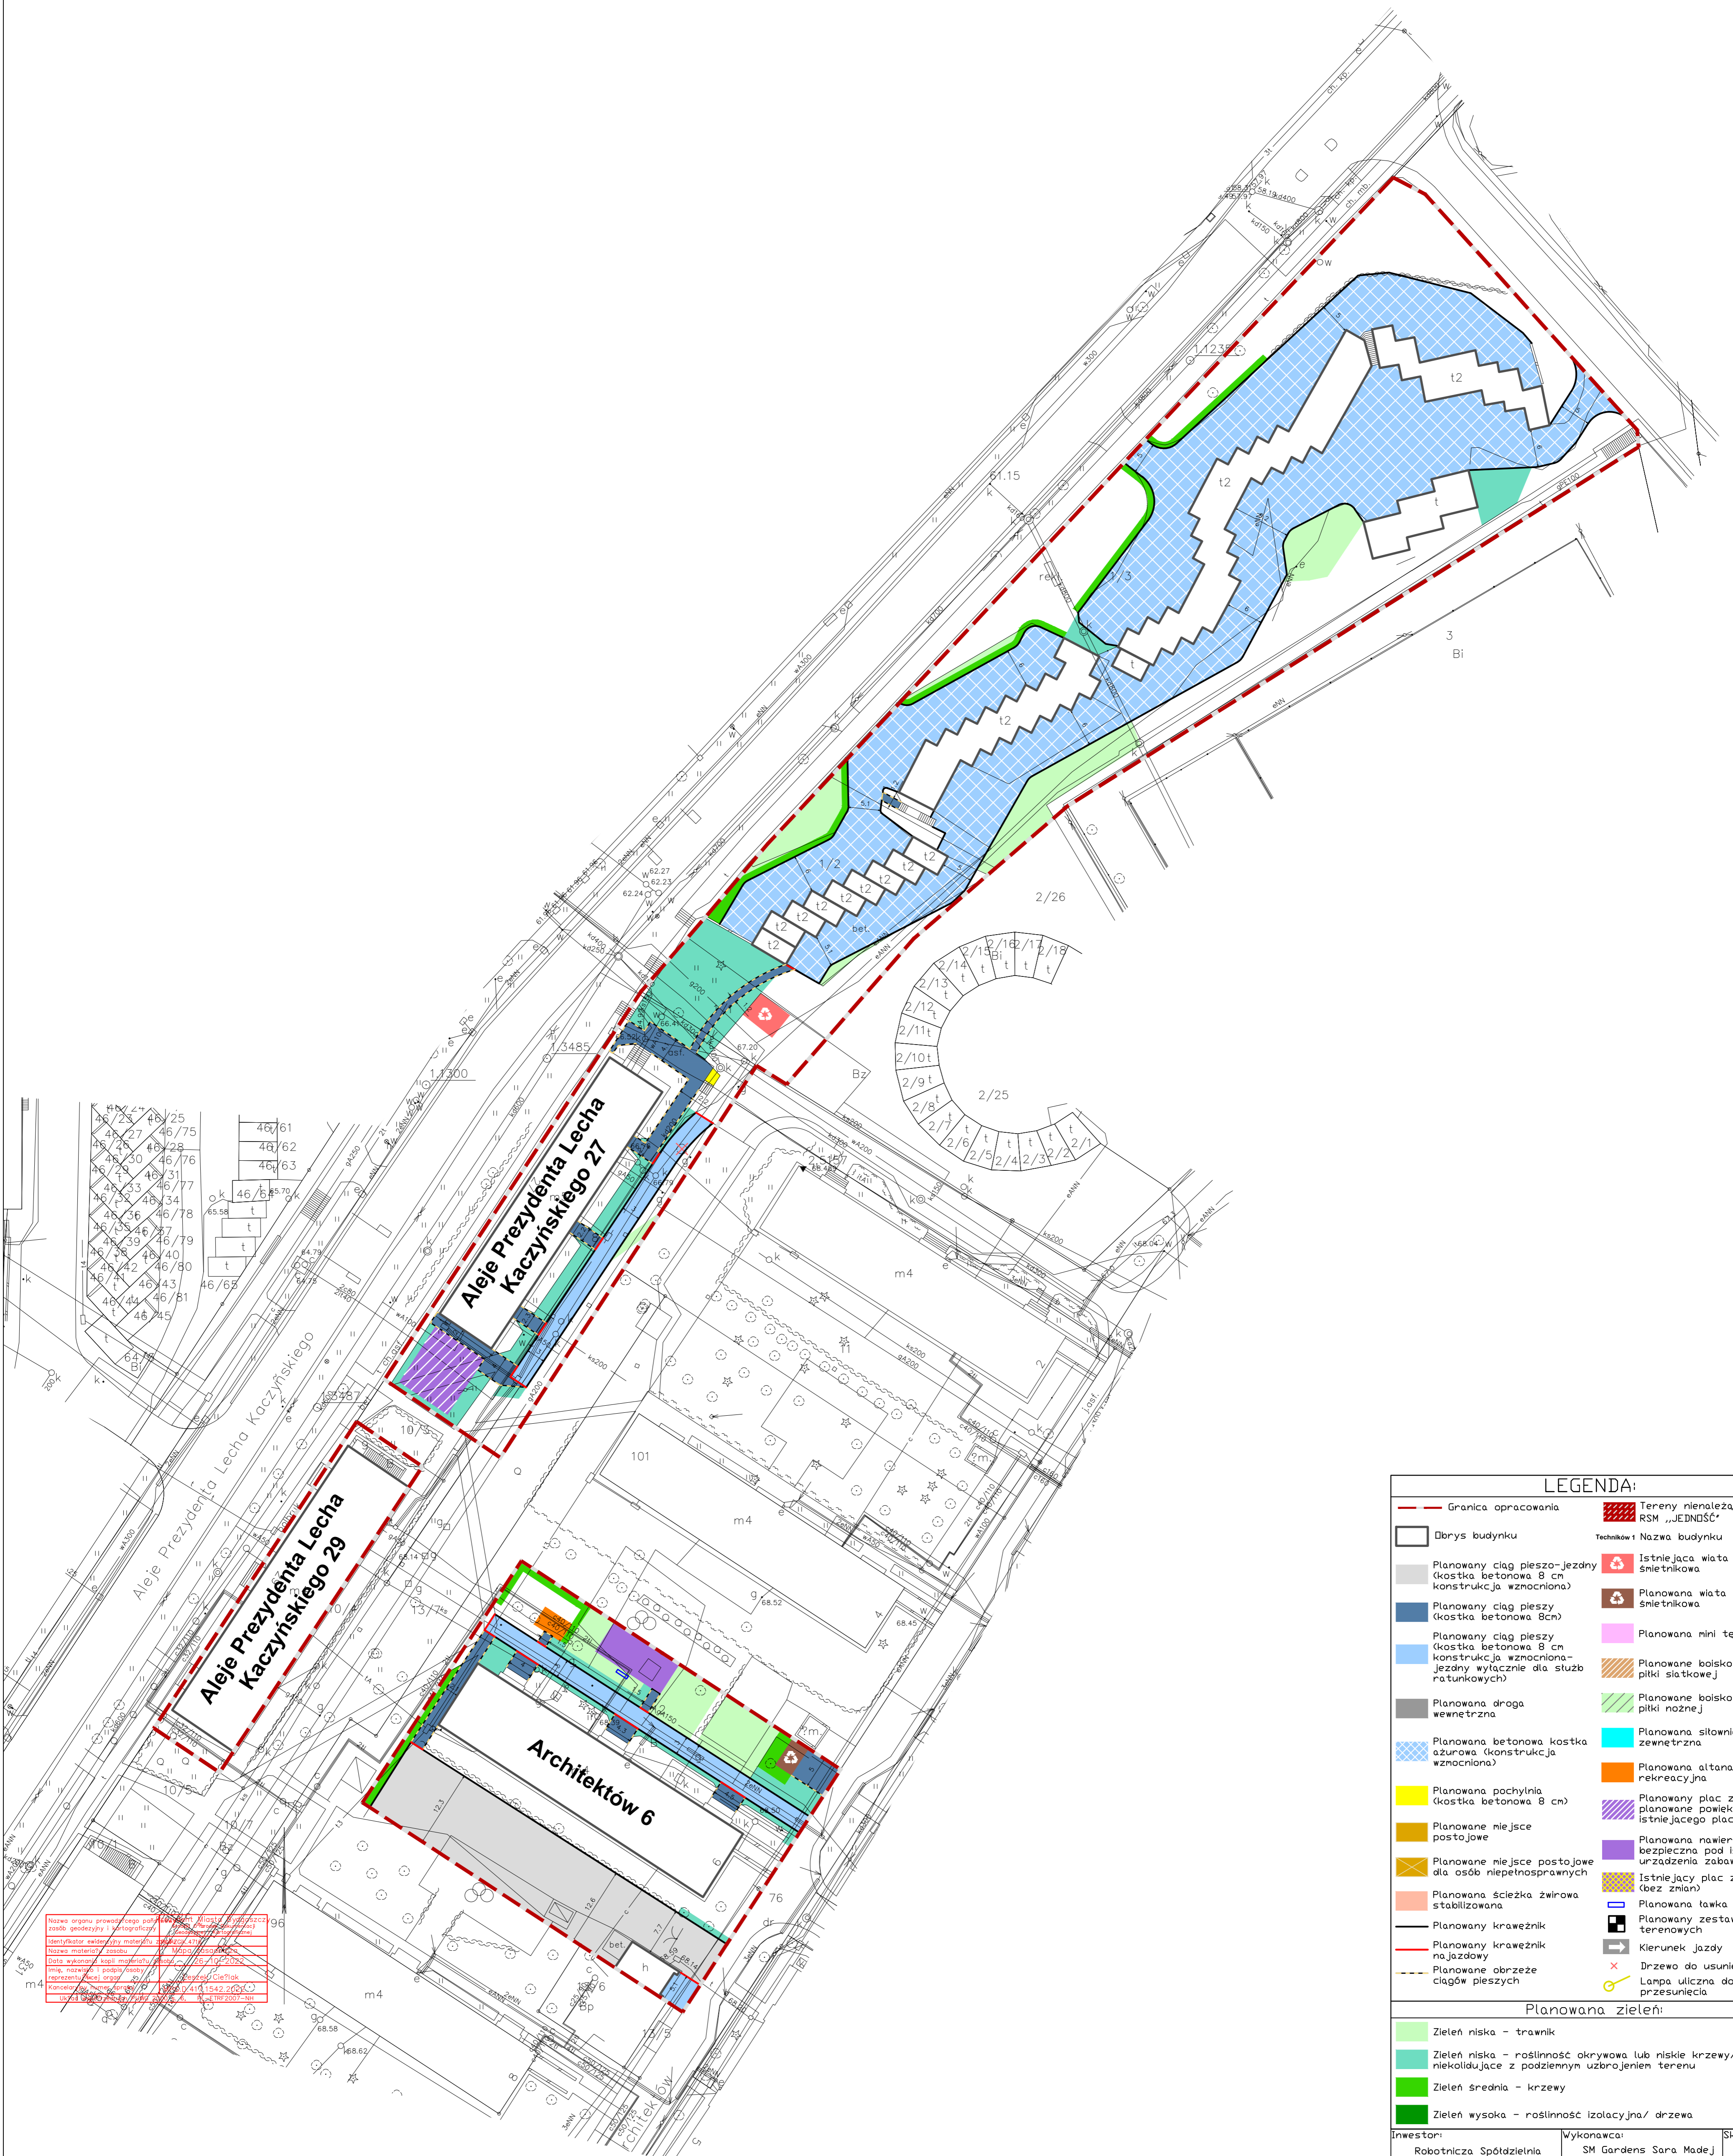

Nazwa organu prowadzącego postępowanie: Mieszkalnictwo Spółdzielni Mieszkaniowej "Jedność"
 adres: ul. Włocławska 10/11, 85-100 Bydgoszcz
 Nazwa inwestora: SM "Jedność"
 adres: ul. Włocławska 10/11, 85-100 Bydgoszcz
 Nazwa wykonawcy: SM "Jedność"
 adres: ul. Włocławska 10/11, 85-100 Bydgoszcz
 Data wykonania: 09.2023
 Inżynier: SM "Jedność"
 adres: ul. Włocławska 10/11, 85-100 Bydgoszcz
 Inżynier: SM "Jedność"
 adres: ul. Włocławska 10/11, 85-100 Bydgoszcz

LEGENDA:

--- Granica opracowania	Tereny należące do RSM „JEDNOŚĆ”
□ Obrys budynku	Technik i Nazwa budynku
Planowany ciąg pieszo-jazdny (kostka betonowa 8 cm konstrukcja wzmocniona)	Istniejąca wiatka śnieżnikowa
Planowany ciąg pieszy (kostka betonowa 8cm)	Planowana wiatka śnieżnikowa
Planowany ciąg pieszy (kostka betonowa 8 cm konstrukcja wzmocniona - jezdnia wyłacznie dla służb ratunkowych)	Planowana mini tężnia
Planowana droga wewnętrzna	Planowane boisko do piłki siatkowej
Planowana betonowa kostka szurowa (konstrukcja wzmocniona)	Planowane boisko do piłki nożnej
Planowana pochylina (kostka betonowa 8 cm)	Planowana siłownia zewnętrzna
Planowane miejsce postojowe	Planowana altana rekreacyjna
Planowane miejsce postojowe dla osób niepełnosprawnych	Planowany plac zabaw/planowane powiększenie istniejącego placu zabaw
Planowana ścieżka żwirowa stabilizowana	Planowana nawierzchnia bezpieczna pod istniejące urządzenie zabawowe
Planowany krawężnik	Istniejący plac zabaw (bez zmian)
Planowany krawężnik na jazdowy	Planowana ławka terenowych
Planowane obrzeże ciągów pieszych	Planowany zestaw gler terenowych
	Kierunek Jazdy
	Drzewo do usunięcia
	Lampa uliczna do przesunięcia

Planowana zielen:

- Zielen niska - trawnik
- Zielen niska - roślinność okrywowa lub niskie krzewy/byliny niekolidujące z podzielnym uzbrojeniem terenu
- Zielen średnia - krzewy
- Zielen wysoka - roślinność izolacyjna/ drzewa

Inwestor: Robotnicza Spółdzielnia Mieszkaniowa "Jedność" ul. 62 Pułku Piechoty Wielkopolskiej 6 85-825 Bydgoszcz	Wykonawca: SM Gardens Sara Madej ul. S. Wachowiaka 10/45 88-100 Inowrocław	Skala: 1:500
Etap: KONCEPCJA ZAGOSPODAROWANIA TERENU DLA NIERUCHOMOŚCI ZNAJDUJĄCYCH SIĘ W ZASOBACH RSM "JEDNOŚĆ" Data: 03.2023 Lokalizacja: ul. Aleje Prezydenta Lecha Kaczyńskiego 27, 29 ul. Architektów 6		
Opracował: inż. arch. kraj. Sara Madej nr upr. dyplom UTP nr 56643		Sprawdził: