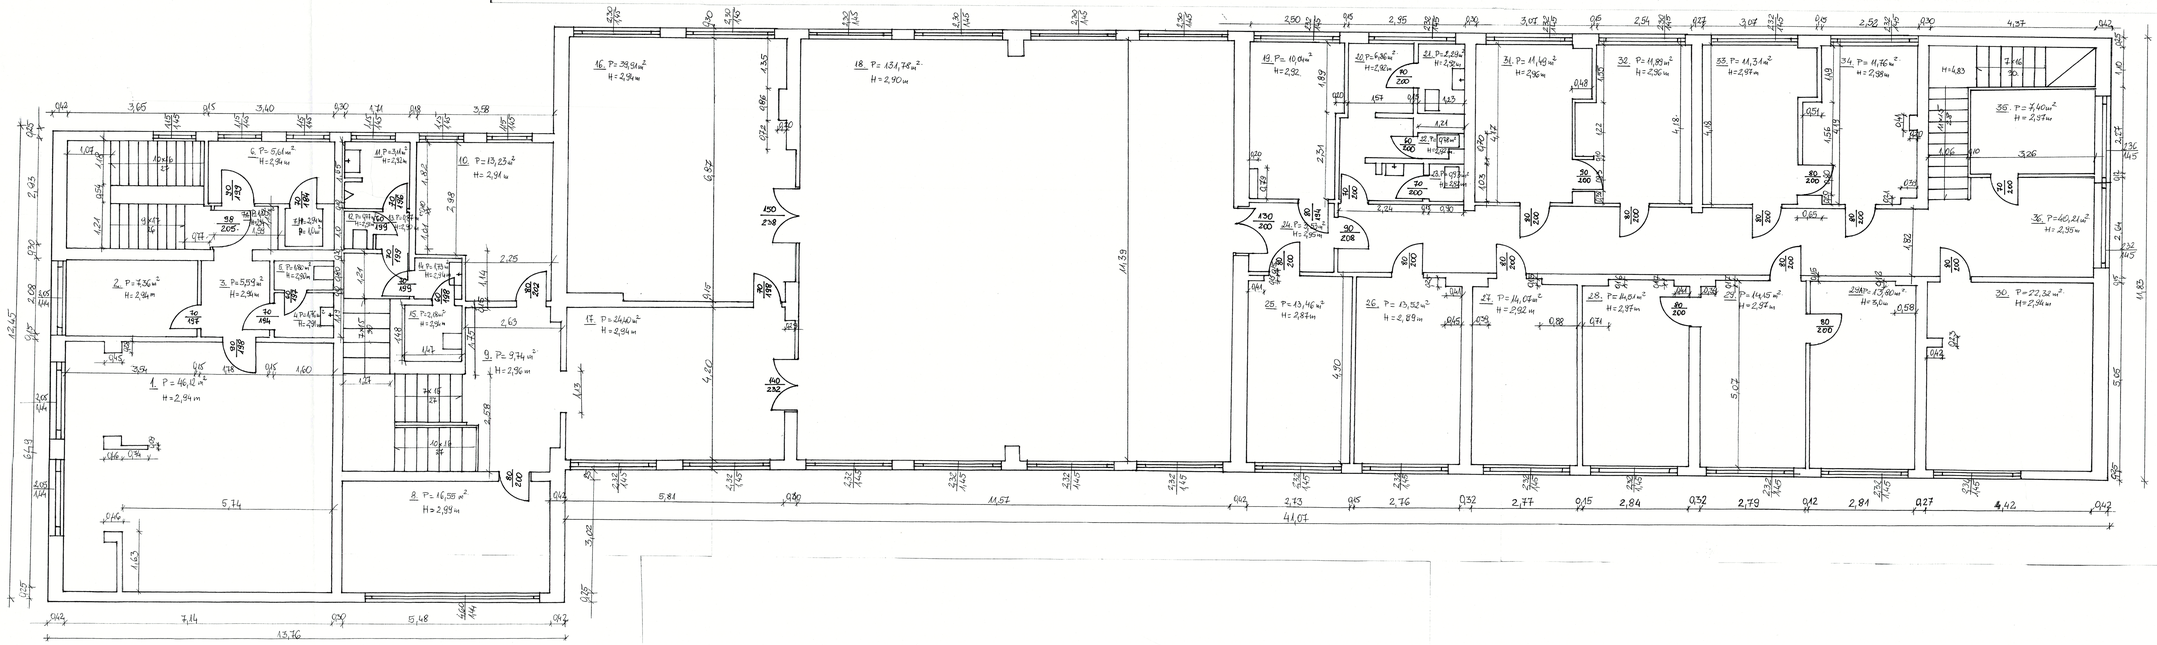

RZUT PIĘTRA
INWENTARYZACJA

SKALA 1:50

OPRACOWAŁ: mgr inż. Zdzisław Szatkowski
Nr upr. UAN-KZ-7210/139/88